
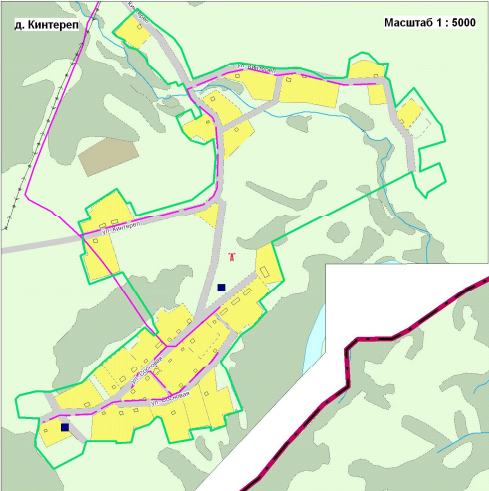
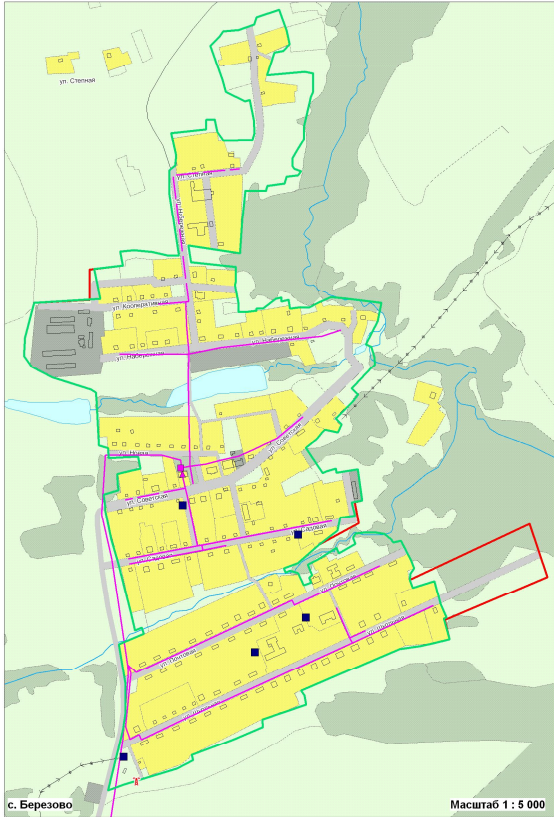


БЕРЕЗОВСКИЙ
СЕЛЬСОВЕТ

Г Е Н Е Р А Л Ь Н Ы Й П Л А Н

Карта инженерной инфраструктуры.
Карта электроснабжения и связи.

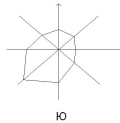

- УСЛОВНЫЕ ОБОЗНАЧЕНИЯ
- Границы**
- Сельсовета
 - Населенного пункта
- Здания**
- Здания
- Территории**
- Жилых и общественно-деловых зон
 - Производственных зон
 - Зон рекреационного назначения
 - Зон специального назначения
 - Прочие
 - Под водой
 - Улично-дорожная сеть

Существующие	Проектируемые	Показатели
		ЭЛЕКТРОСНАБЖЕНИЕ
—	—	ЛЭП
■	■	ТП
		СВЯЗЬ
▲	—	Линии связи
■	■	АТС
■	■	РШ

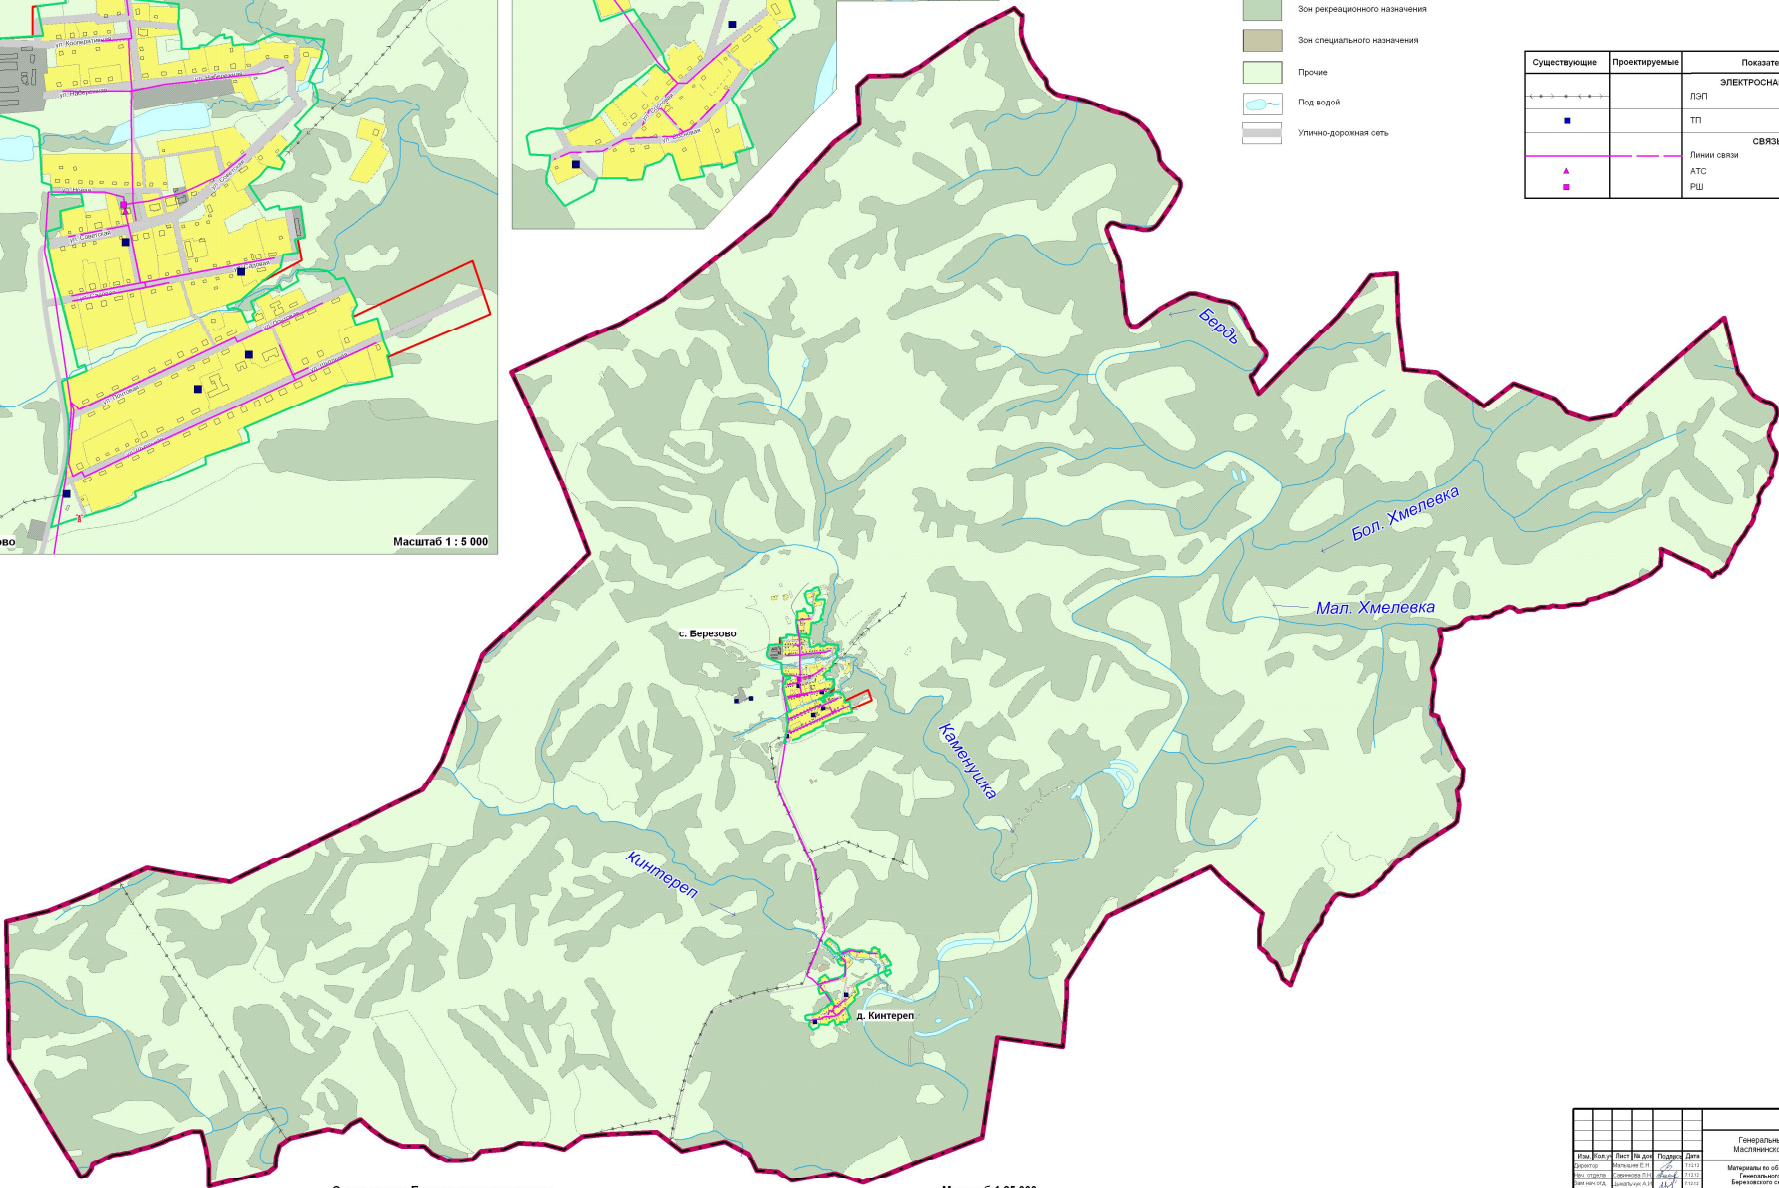


Схема границ Березовского сельсовета

Масштаб 1:25 000

				2012-141-П/П33			
				Генеральный план Березовского сельсовета Маслянского района Новосибирской области			
Имя	Фамилия	Пол	М.Д.	Подпись	Дата	Материалы по обоснованию Генерального плана Березовского сельсовета	
Директор	Сидоров	М.	12.12.11	Сидоров	12.12.11	Страница	10
М.П.	Сидоров	М.	12.12.11	Сидоров	12.12.11	Листов	10
М.П.	Сидоров	М.	12.12.11	Сидоров	12.12.11	ООО ИПД "Сибирскстрой"	
М.П.	Сидоров	М.	12.12.11	Сидоров	12.12.11	г. Омск	