
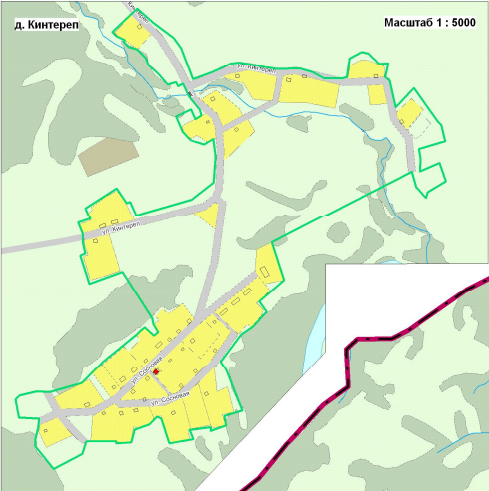
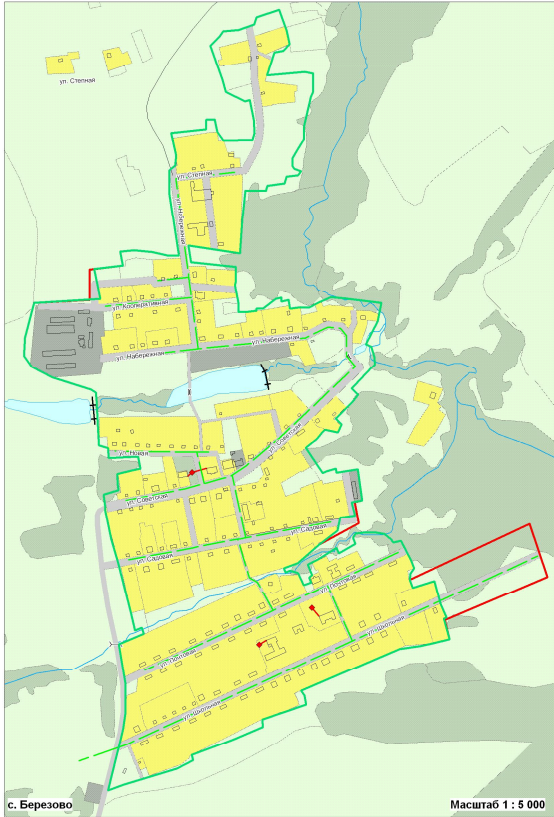


БЕРЕЗОВСКИЙ
СЕЛЬСОВЕТ

Г Е Н Е Р А Л Ь Н Ы Й П Л А Н

Карта инженерной инфраструктуры.
Карта теплоснабжения и газоснабжения.

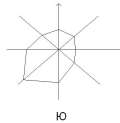

- УСЛОВНЫЕ ОБОЗНАЧЕНИЯ
- Границы
- Сельсовета
 - Населенного пункта
- Здания
- Здания
- Территории
- Жилых и общественно-деловых зон
 - Производственных зон
 - Зон рекреационного назначения
 - Зон специального назначения
 - Прочие
 - Под водой
 - Улично-дорожная сеть

Существующие	Проектируемые	Показатели
		ТЕПЛОСНАБЖЕНИЕ
		Сети теплоснабжения
		Котельные
		ГАЗОСНАБЖЕНИЕ
		Сети газоснабжения

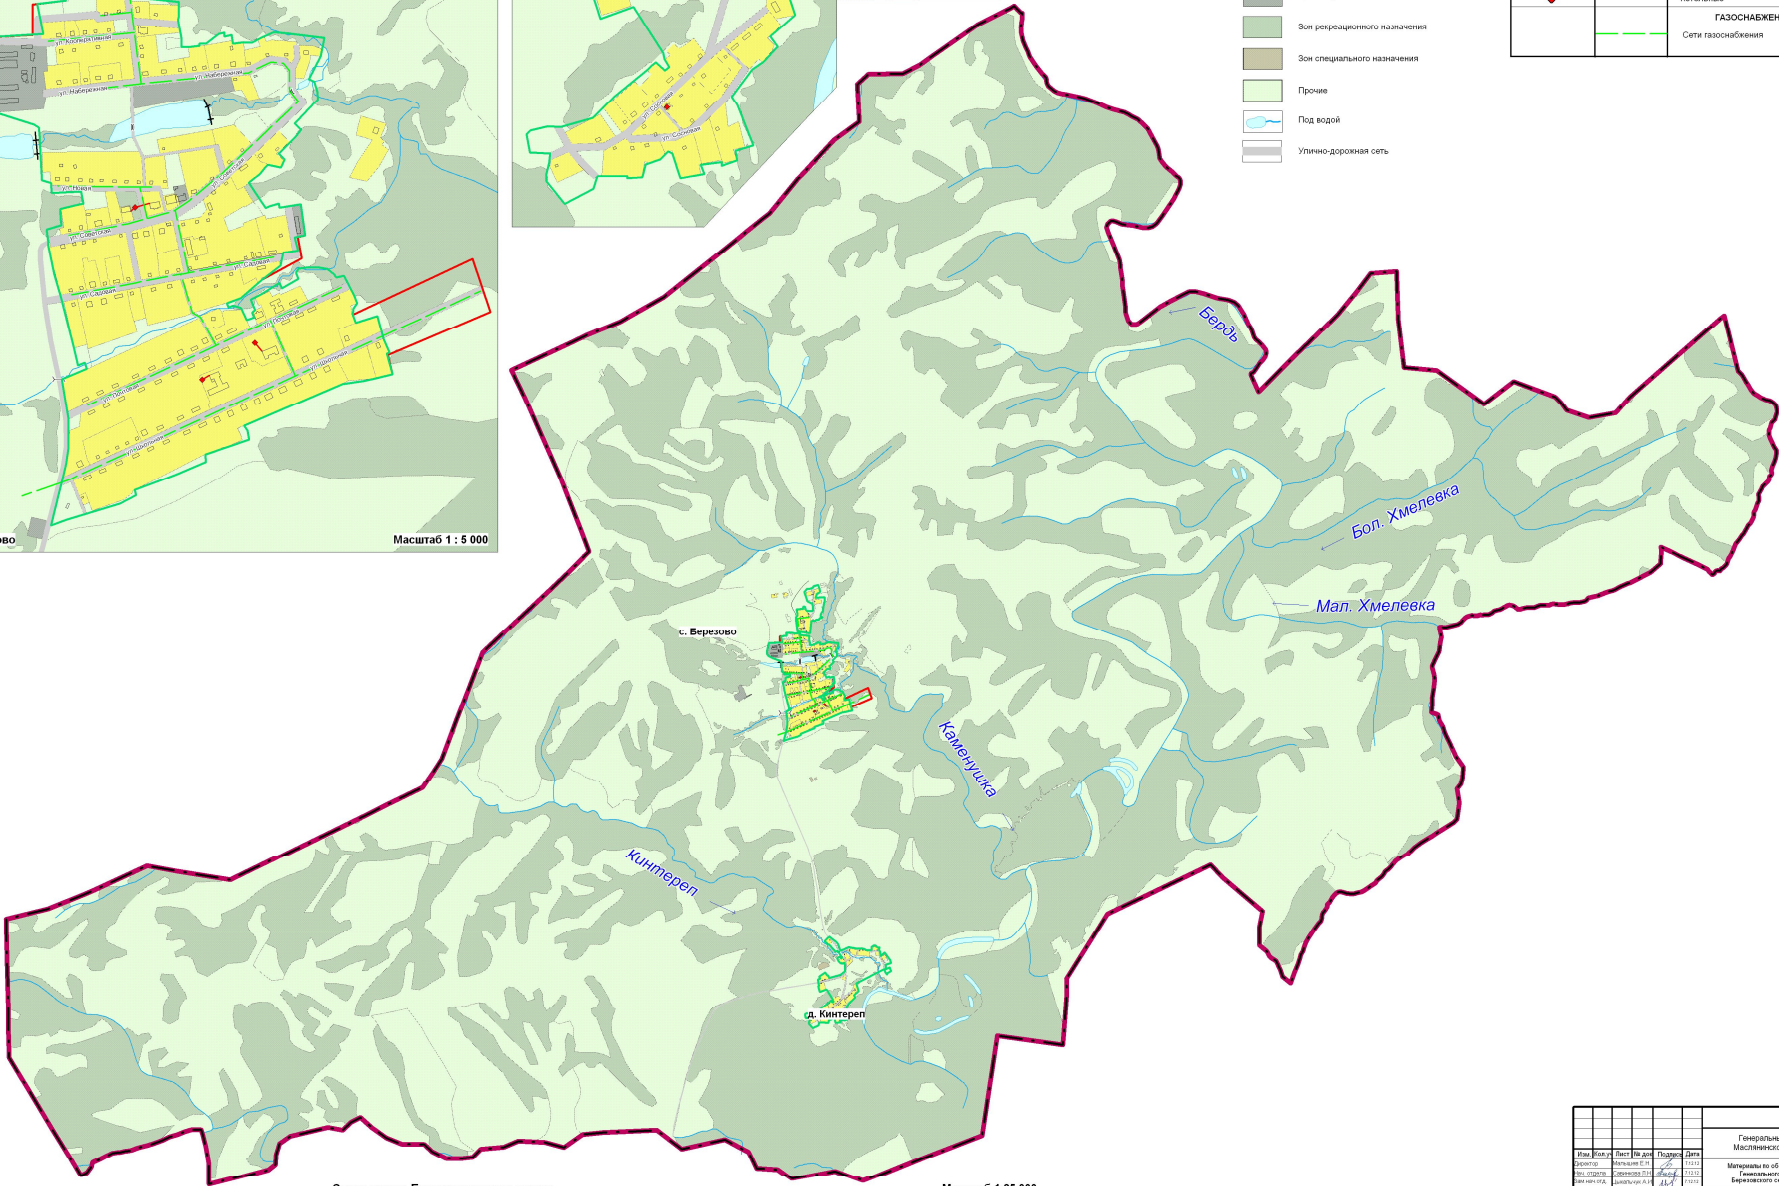


Схема границ Берёзовского сельсовета

Масштаб 1:25 000

				2012-141-П/П33			
				Генеральный план Берёзовского сельсовета Масштаб 1:25 000			
				Материалы по обоснованию Генерального плана Берёзовского сельсовета			
				Состав: Лист 1			
				Лист 2			
				Лист 3			
