
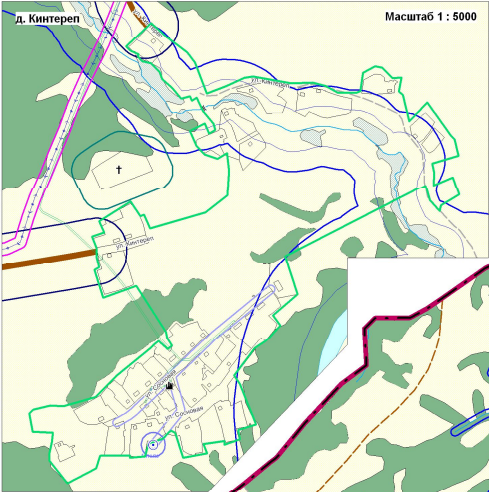
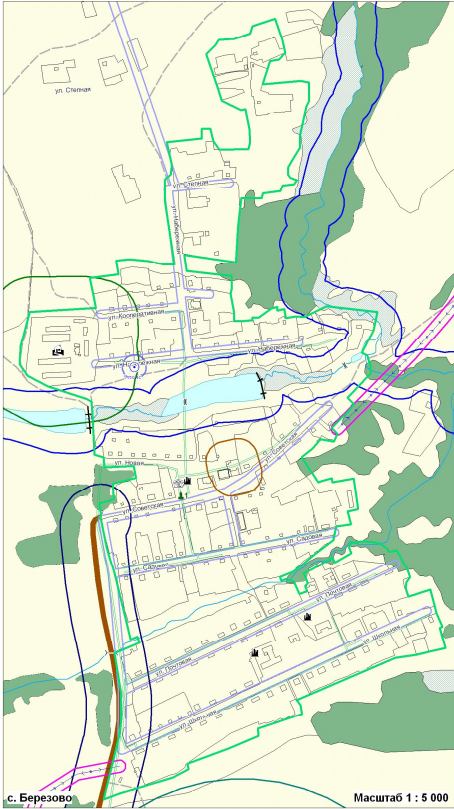


БЕРЕЗОВСКИЙ
СЕЛЬСОВЕТ

Г Е Н Е Р А Л Ь Н Ы Й П Л А Н

Карта комплексной оценки территории

Для служебного пользования

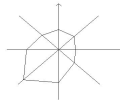

- УСЛОВНЫЕ ОБОЗНАЧЕНИЯ**
- Границы**
- Сельсовета
 - Населенного пункта
- Зоны с особыми условиями использования территории**
- Водоохранные зоны
 - Природные защитные полосы
 - Зоны санитарной охраны источников питьевого водоснабжения
 - Зоны санитарной охраны водопроводов
 - Санитарно-защитные зоны промышленных предприятий и коммунально-складских объектов
 - Санитарно-защитные зоны объектов сельскохозяйственного производства
 - Санитарно-защитные зоны объектов специального назначения
 - Санитарно-защитные зоны транспортных инфраструктур
- Территории благоприятные для строительства**
- Территории благоприятные для строительства
- Объекты культурного наследия**
- Памятники культуры, истории
 - Номер по экспликации
- Угодья**
- Под водой
 - Леса и кустарники
- Объекты воздействия на среду обитания и здоровье человека**
- Объекты сельскохозяйственного производства
 - Котельные
 - Кладбища
 - Свалки
- Инженерная и транспортная инфраструктура**
- Автомобильные дороги межмуниципального значения
 - Грунтовые дороги
 - Полевые дороги
 - ЛЭП 35 кВ
 - ЛЭП 110 кВ
 - Дамбы, плотины
 - Мосты
 - АТС
 - Связи

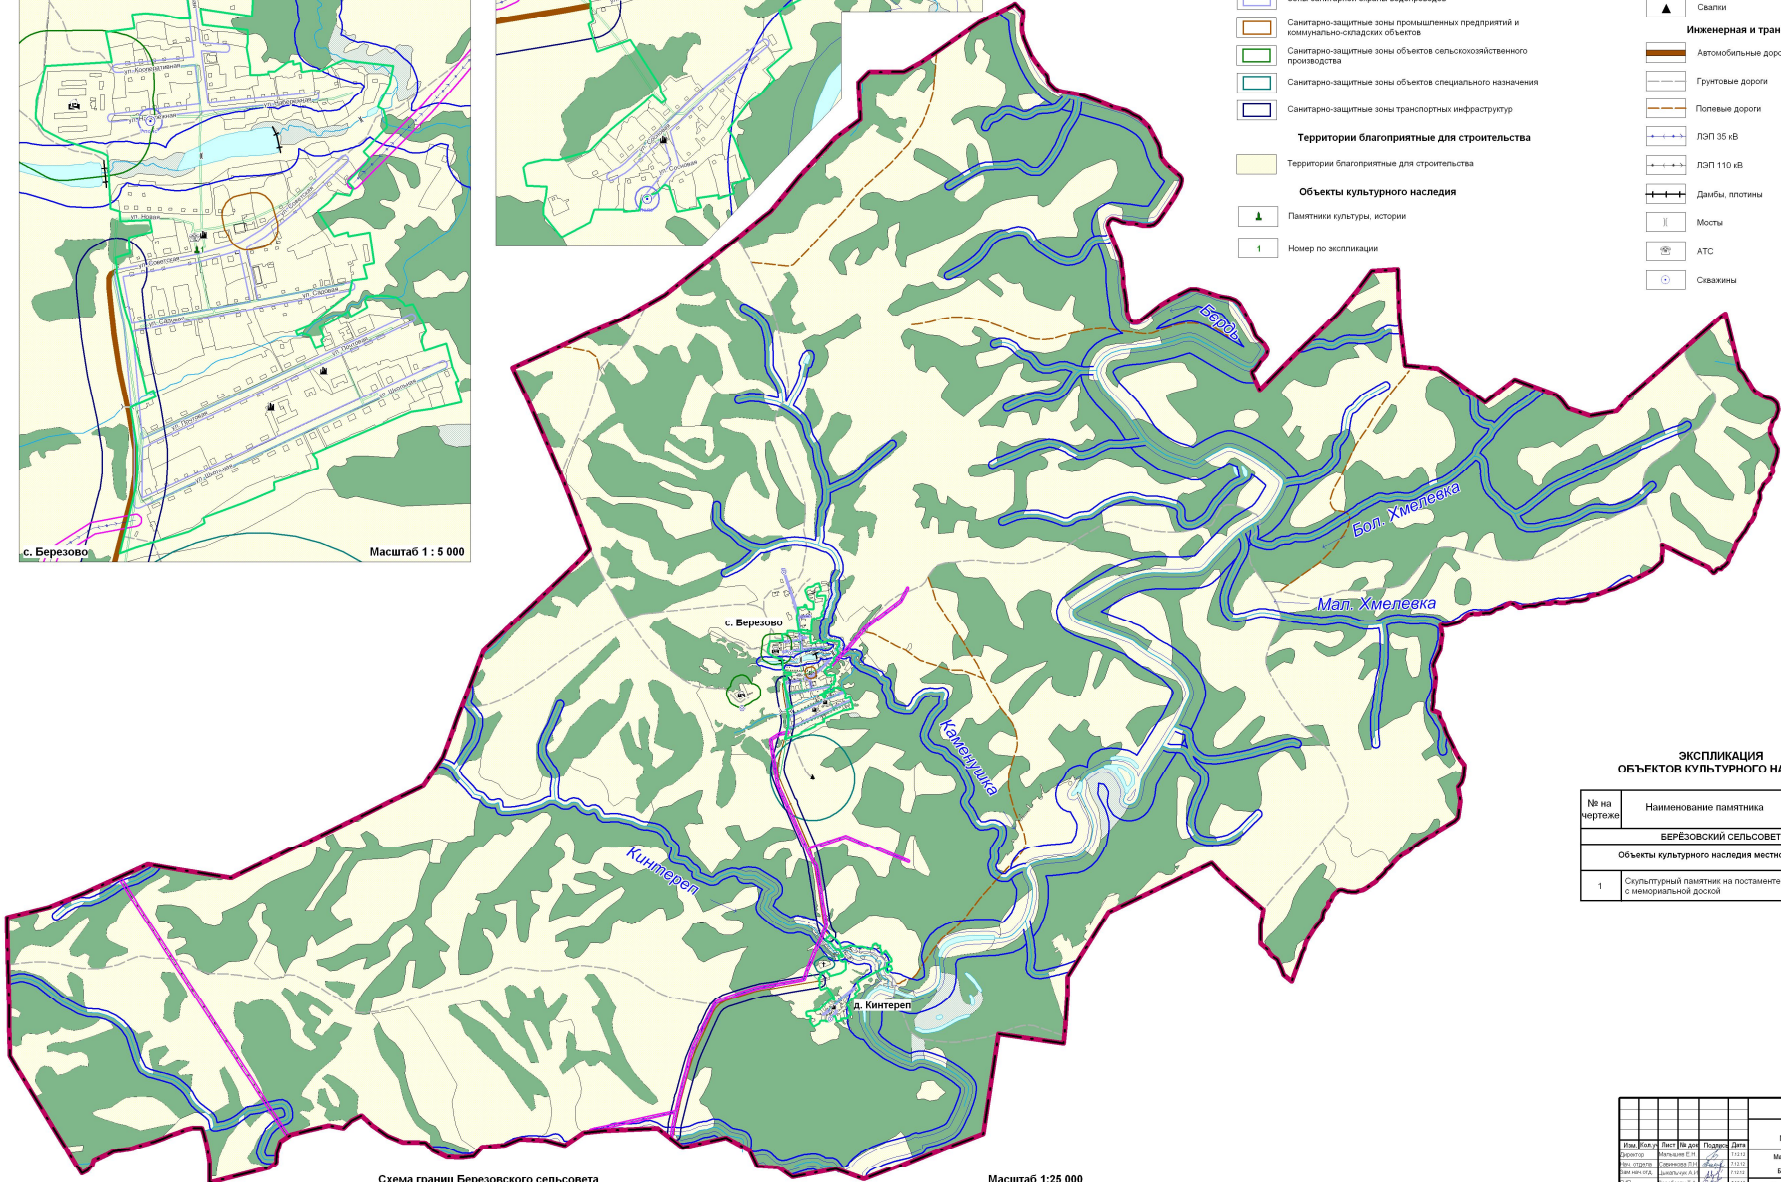


Схема границ Березовского сельсовета

Масштаб 1:25 000

ЭКСПЛИКАЦИЯ ОБЪЕКТОВ КУЛЬТУРНОГО НАСЛЕДИЯ		
№ на чертеже	Наименование памятника	Датировка
БЕРЕЗОВСКИЙ СЕЛЬСОВЕТ		
Объекты культурного наследия местного значения		
1	Скульптурный памятник на постаменте с мемориальной доской	1975 г.

				2012-141-П/П/03			
				Генеральный план Березовского сельсовета Маслянского района Новосибирской области			
Имя	Фамилия	Пол	И.О.Д.	Подпись	Дата	Страница	Лист
Должностное	Мельник Е.В.	Ж	1975	1975	1975	10	10
И.О.Д.	Степанов С.И.	М	1975	1975	1975	10	10
И.О.Д.	Шашкина А.В.	Ж	1975	1975	1975	10	10
И.О.Д.	Борискин А.А.	М	1975	1975	1975	10	10
И.О.Д.	Васильев М.И.	М	1975	1975	1975	10	10
И.О.Д.	Мельник Е.В.	Ж	1975	1975	1975	10	10