
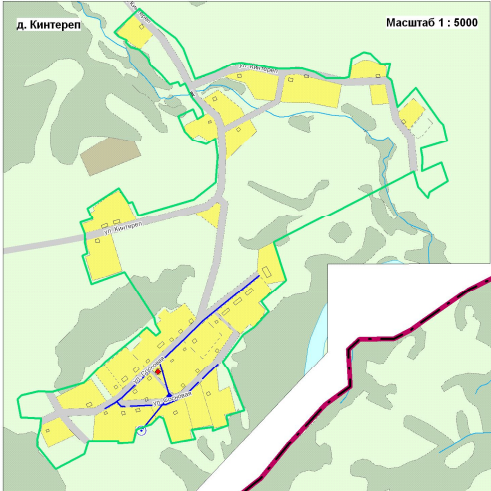
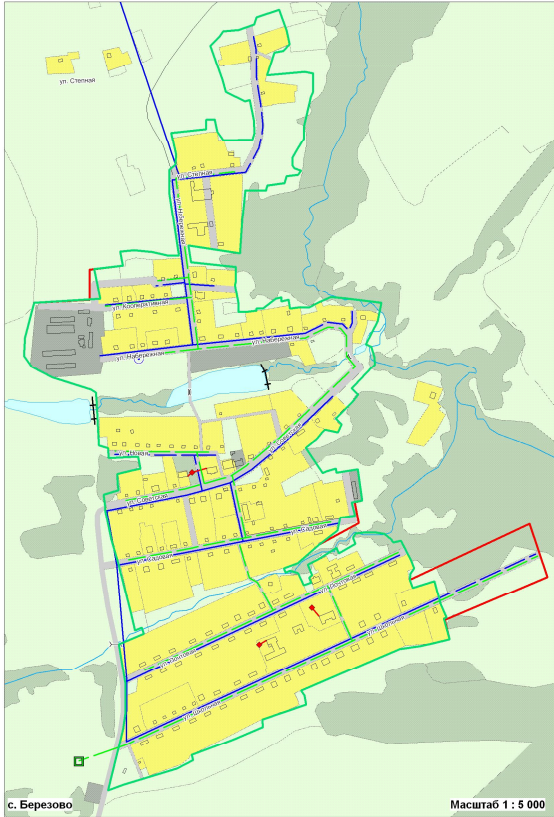


БЕРЕЗОВСКИЙ
СЕЛЬСОВЕТ

Г Е Н Е Р А Л Ь Н Ы Й П Л А Н
Карта инженерной инфраструктуры.
Карта теплоснабжения, водоснабжения и газоснабжения.

Для служебного пользования

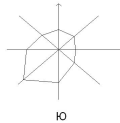

УСЛОВНЫЕ ОБОЗНАЧЕНИЯ

- Границы
- Сельсовета
 - Населенного пункта
- Здания
- Здания
- Территории
- Жилых и общественно-деловых зон
 - Производственных зон
 - Зон рекреационного назначения
 - Зон специального назначения
 - Прочие
 - Под водой
 - Улично-дорожная сеть

Существующие	Проектируемые	Показатели
		ТЕПЛОСНАБЖЕНИЕ
		Сети теплоснабжения
		Котельные
		ВОДОСНАБЖЕНИЕ
		Сети водоснабжения
		Водоопорная башня
		Скважина
		ГАЗОСНАБЖЕНИЕ
		Магистральный газопровод
		Сети газоснабжения
		ГРПШ

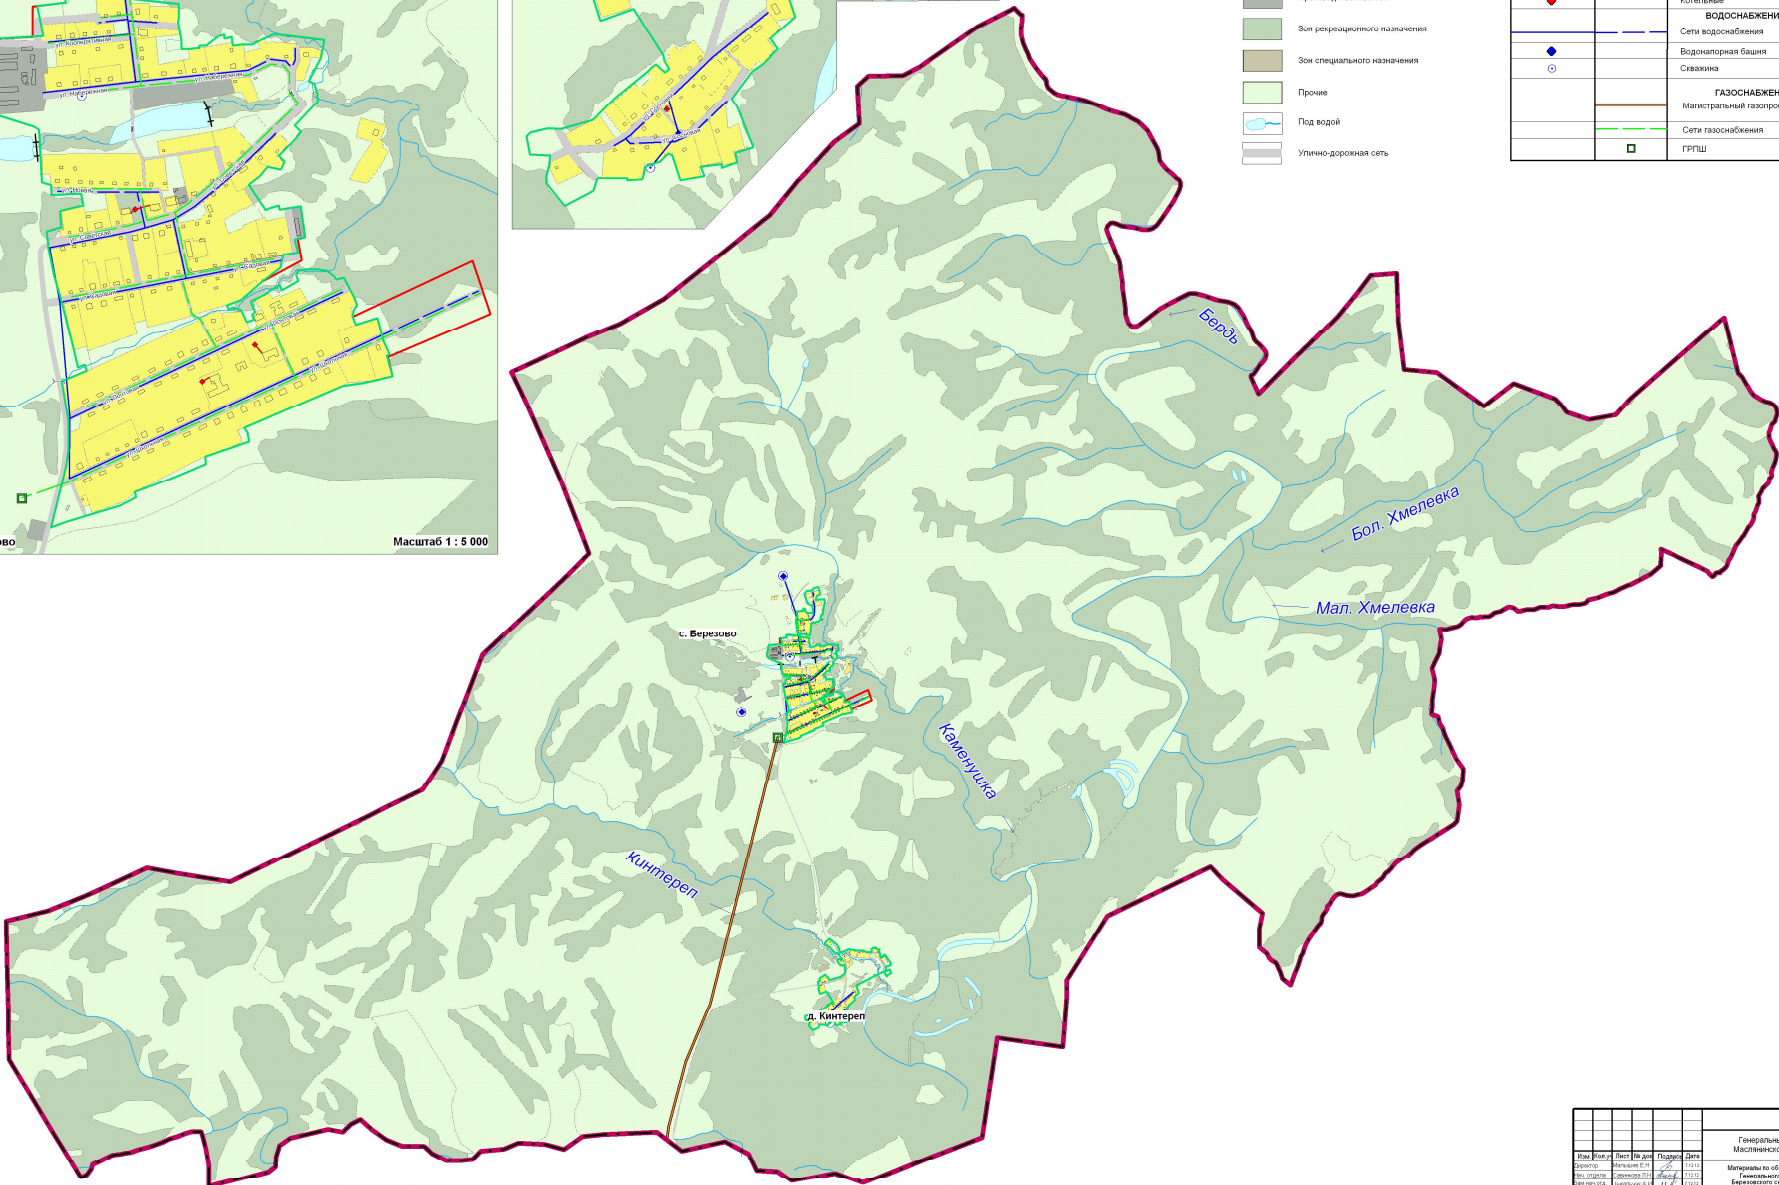


Схема границ Березовского сельсовета

Масштаб 1:25 000

				2012-141-П/П/033			
				Генеральный план Березовского сельсовета Маслянского района Новосибирской области			
				Материалы по обоснованию Генерального плана Березовского сельсовета			
				Состав: Лист 1 Лист 2 Лист 3			
				Лист 1			
				Лист 2			
