
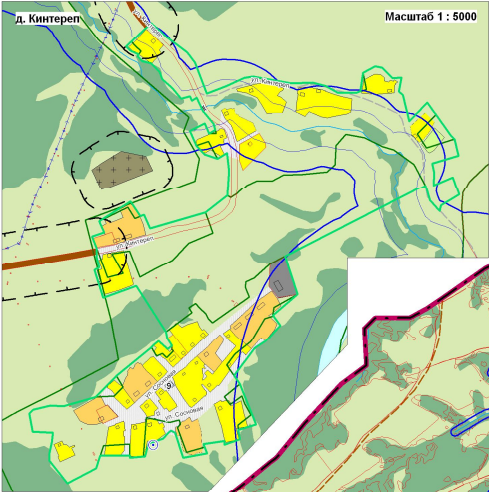
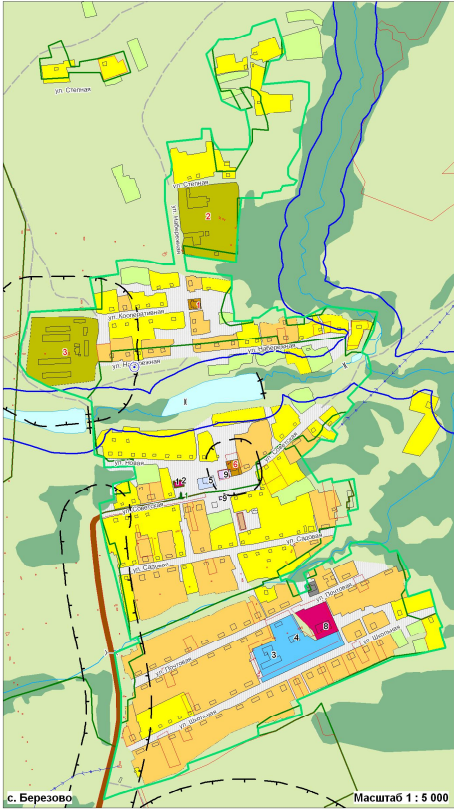


БЕРЕЗОВСКИЙ
СЕЛЬСОВЕТ

Г Е Н Е Р А Л Ь Н Ы Й П Л А Н

Карта современного использования территории (Опорный план)

Для служебного пользования

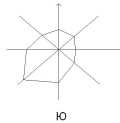

УСЛОВНЫЕ ОБОЗНАЧЕНИЯ

Границы

- Сельсовета
- Населенного пункта
- Санитарно-защитных зон
- Кадастровых кварталов
- Кадастровых участков
- Территории строящихся объектов
- Водоохранных зон
- Прибрежных защитных полос
- Здания
- Здания

Функциональное зонирование

- Жилые зоны
- Индивидуальная жилая застройка с приквартирными участками
- Малоэтажная жилая застройка с приквартирными участками
- Малоэтажная жилая застройка без приквартирных участков
- Гаражи и гаражные кооперативы

Общественно-деловые зоны

- Административно-деловые объекты
- Объекты культуры, искусства, религии
- Образовательные учреждения
- Объекты торговли, общественного питания, бытового обслуживания
- Промышленные объекты

Зоны сельскохозяйственного использования

- Объекты и территории сельскохозяйственного производства
- Огороды
- Сельскохозяйственные угодья

Прочие земельные угодья

- Болото
- Песок
- Прочие земельные угодья
- Карьеры, ямы, нарушенные земли
- Под водой

Зоны рекреационного назначения

- Леса и кустарники
- База отдыха

Зоны специального назначения

- Кладбища
- Свалки

Объекты культурного наследия

- Планировка культурных, исторических, архитектурных объектов
- Номер по экспликации

Объекты инженерной и транспортной инфраструктуры

- Полосы дорог
- Грунтовые дороги
- ЛЭП 35 кВ
- ЛЭП 110 кВ
- Мосты
- Дамбы
- Свалки

ЭКСПЛИКАЦИЯ

- Администрация
- Почта
- Школа
- Детский сад
- Дом культуры
- Клуб
- Библиотека
- МБУ "Комплексный центр"
- Магазин
- Столбовая
- Аллея

ПРИМЕЧАНИЯ

- Перечень промышленных, коммунально-складских объектов и объектов сельскохозяйственного назначения, выделенных на чертеже, см. в пояснительной записке

Схема границ Березовского сельсовета

Масштаб 1:25 000

ЭКСПЛИКАЦИЯ ОБЪЕКТОВ КУЛЬТУРНОГО НАСЛЕДИЯ		
№ на чертеже	Наименование памятника	Датировка
БЕРЕЗОВСКИЙ СЕЛЬСОВЕТ		
Объекты культурного наследия местного значения		
1	Скульптурный памятник на постаменте с мемориальной доской	1975 г.

				2012-141-ПТ/П33			
				Генеральный план Березовского сельсовета Маслянского района Новосибирской области			
				Материалы по обоснованию Генерального плана Березовского сельсовета			
				Карта современного использования территории Область: Новосибирская Муниципальный район: Маслянский Сельсовет: Березовский			
				ООО МПЗ "Сибирскстрой" г. Омск			