
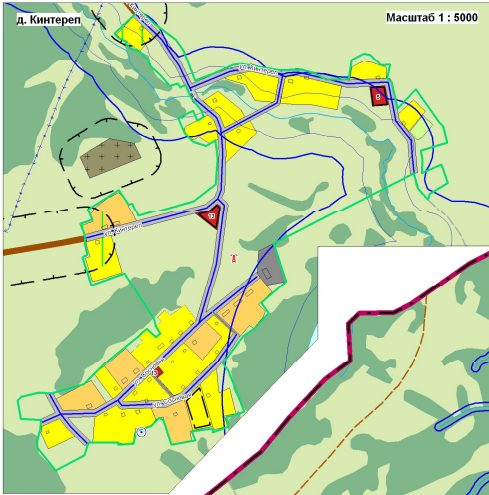
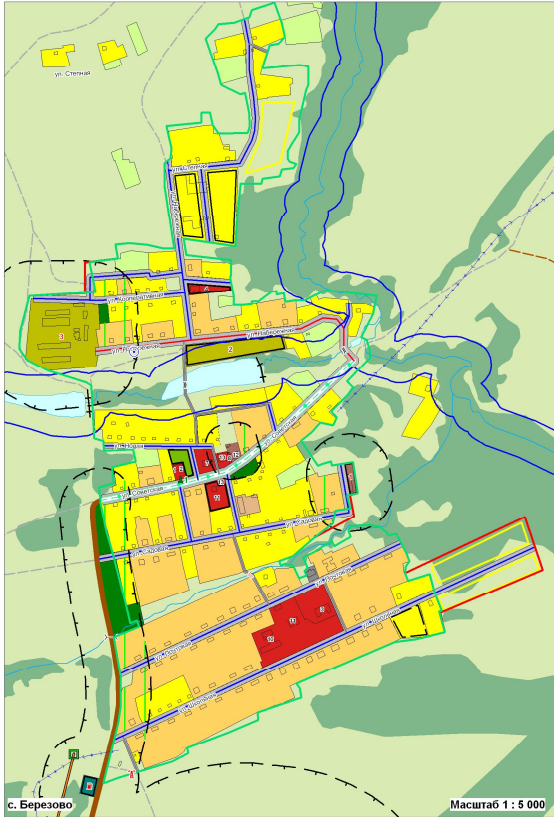


БЕРЕЗОВСКИЙ
СЕЛЬСОВЕТ


Г Е Н Е Р А Л Ь Н Ы Й П Л А Н
Основной чертеж

Для служебного пользования

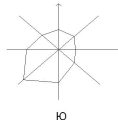

УСЛОВНЫЕ ОБОЗНАЧЕНИЯ			
размер	разр. стр.	1 см. разд.	с/д
Жилые зоны			
Индивидуальная жилая застройка с приватными участками			
Малотрафиковая жилая застройка с приватными участками			
Гаражи и гаражные кооперативы			
Общественно-деловые зоны			
Общественно-деловая застройка			
Производственные зоны			
Промышленные объекты			
Производственные зоны			
Объекты автомобильного транспорта			
Зоны сельскохозяйственного использования			
Объекты и территории сельскохозяйственного производства			
Огороды			
Сельскохозяйственные угодья			
Прочие земельные угодья			
Болото			
Песок			
Карьеры, ямы, нарушенные земли			
Под водой			
Зоны рекреационного назначения			
Парки, скверы, места отдыха			
Леса и кустарники			
База отдыха			
Зоны специального назначения			
Кладбища			
Свалки			
Скотомогильники			
Объекты культурного наследия			
Памятники культуры, истории, археологии			
Номер по экспликации			

ЭКСПЛИКАЦИЯ ОБЪЕКТОВ КУЛЬТУРНОГО НАСЛЕДИЯ		
№ на чертеже	Наименование памятника	Датировка
БЕРЕЗОВСКИЙ СЕЛЬСОВЕТ		
Объекты культурного наследия местного значения		
1	Скульптурный памятник на постаменте с мемориальной доской	1975 г.

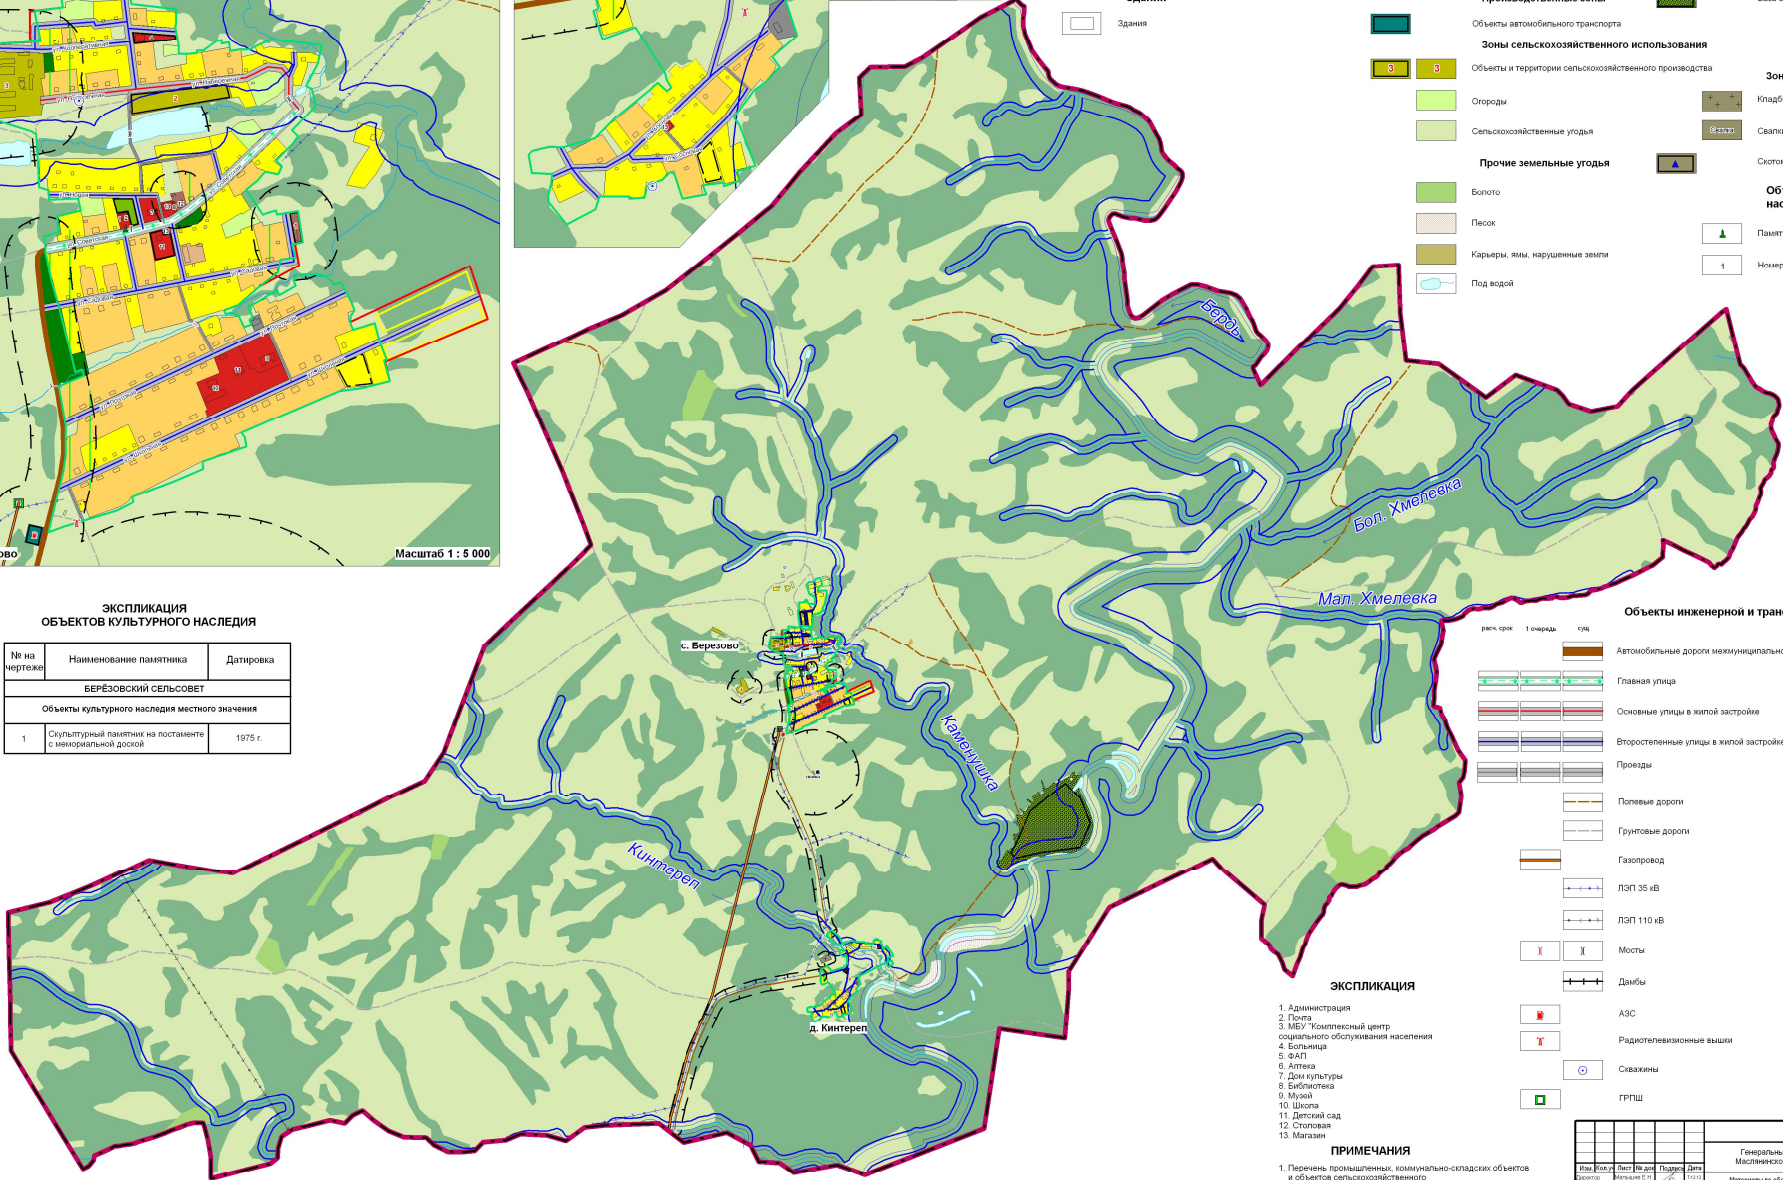

ЭКСПЛИКАЦИЯ		
1. Администрация		
2. Почта		
3. МБУ "Комплексный центр социального обслуживания населения"		
4. Больница		
5. ФАП		
6. Аптека		
7. Дом культуры		
8. Библиотека		
9. Музей		
10. Школа		
11. Детский сад		
12. Столовая		
13. Магазин		

ПРИМЕЧАНИЯ		
1. Перечень промышленных, коммунально-складских объектов и объектов сельскохозяйственного назначения, выполненный на чертеже см. в пояснительной записке		

Объекты инженерной и транспортной инфраструктуры			
разр. стр.	1 см. разд.	с/д	
Автомобильные дороги местного значения			
Главная улица			
Основные улицы в жилой застройке			
Вспомогательные улицы в жилой застройке			
Проезды			
Полевые дороги			
Грунтовые дороги			
Газопровод			
ЛЭП 35 кВ			
ЛЭП 110 кВ			
Мосты			
Дамбы			
АЗС			
Радиотелевизионные вышки			
Скважины			
ГРПШ			

2012-141-П/П/33			
Генеральный план Березовского сельсовета Матвеевского района Новосибирской области			
Материалы по обоснованию Генерального плана Березовского сельсовета			
Страница	Лист	Листов	
17	6	10	
Одобрено: М.И. Сидоров 2012.05.02			ООО МПЗ "Сибирскстрой" г. Омск

Схема границ Березовского сельсовета

Масштаб 1:25 000

Имя	№ документа	Формат файла	Страница	Лист	Листов
Имя	№ документа	Формат файла	Страница	Лист	Листов