
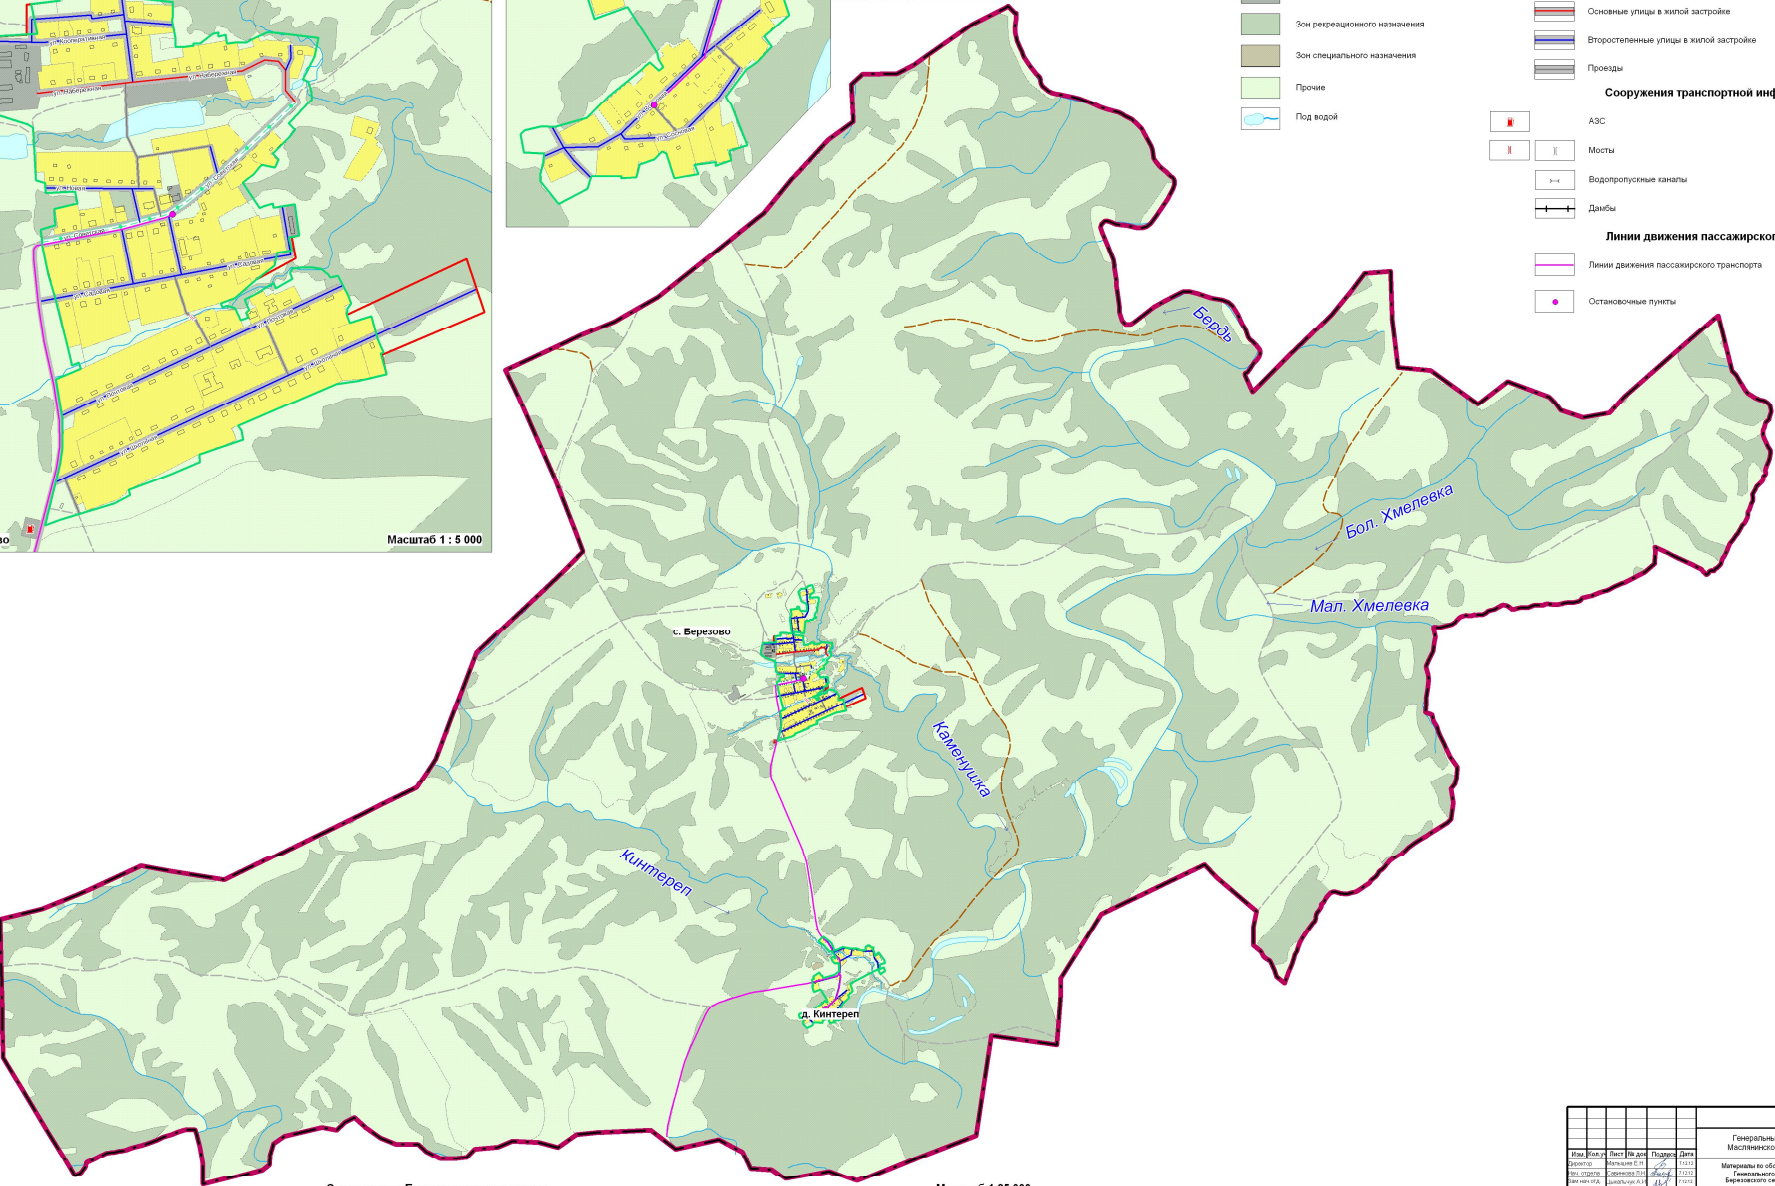
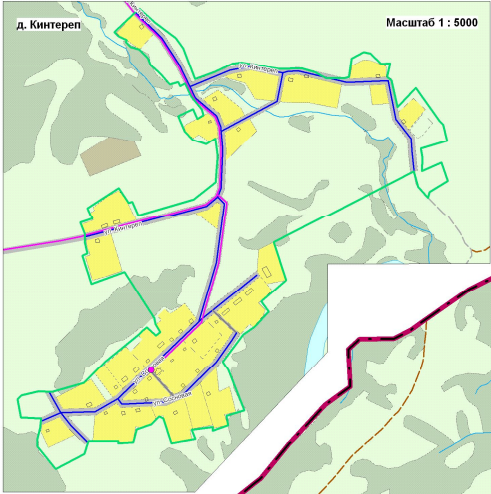
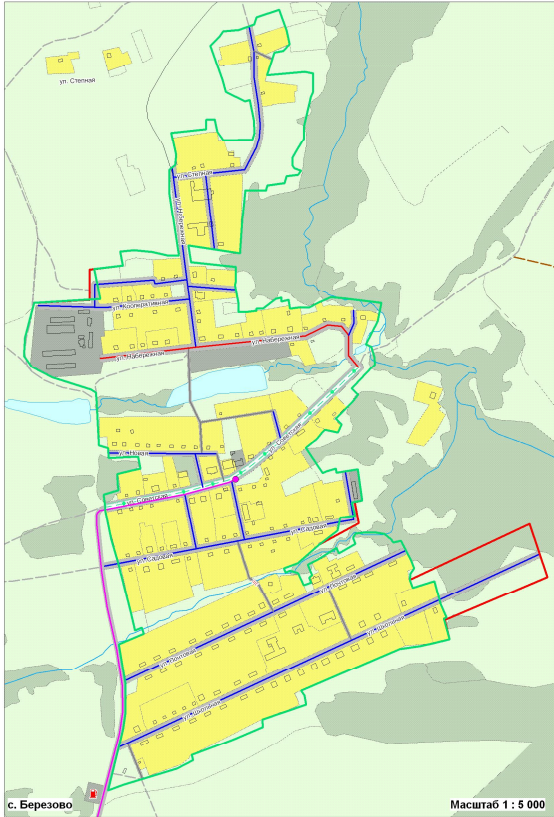


БЕРЕЗОВСКИЙ
СЕЛЬСОВЕТ

Г Е Н Е Р А Л Ь Н Ы Й П Л А Н
Карта транспортной инфраструктуры.

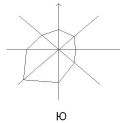

УСЛОВНЫЕ ОБОЗНАЧЕНИЯ

- Границы**
- Сельсовета
 - Населенного пункта
- Здания**
- Здания
- Территории**
- Жилых и общественно-деловых зон
 - Производственных зон
 - Зон рекреационного назначения
 - Зон специального назначения
 - Прочие
 - Под водой

- Внешний транспорт**
- Автомобильные дороги межмуниципального значения
 - Улично-дорожная сеть
 - Грунтовые дороги
 - Полевые дороги
- Улично-дорожная сеть**
- Главная улица в жилой застройке
 - Основные улицы в жилой застройке
 - Второстепенные улицы в жилой застройке
 - Проезды
- Сооружения транспортной инфраструктуры**
- АЗС
 - Мосты
 - Водопропускные каналы
 - Дамбы
- Линии движения пассажирского транспорта**
- Линии движения пассажирского транспорта
 - Остановочные пункты

Лист	№	Листов	№
1	1	1	1

2012-141-П/П33			
Генеральный план Березовского сельсовета Маслянского района Новосибирской области			
Материалы по обоснованию Генерального плана Березовского сельсовета			
Страница	Лист	Листов	
1	1	1	10
Начертание транспортной инфраструктуры			ООО МПЗ "Сибирскстрой" г. Омск