


Расчетная схема газопровода высокого давления Р до 6 кгс/см2

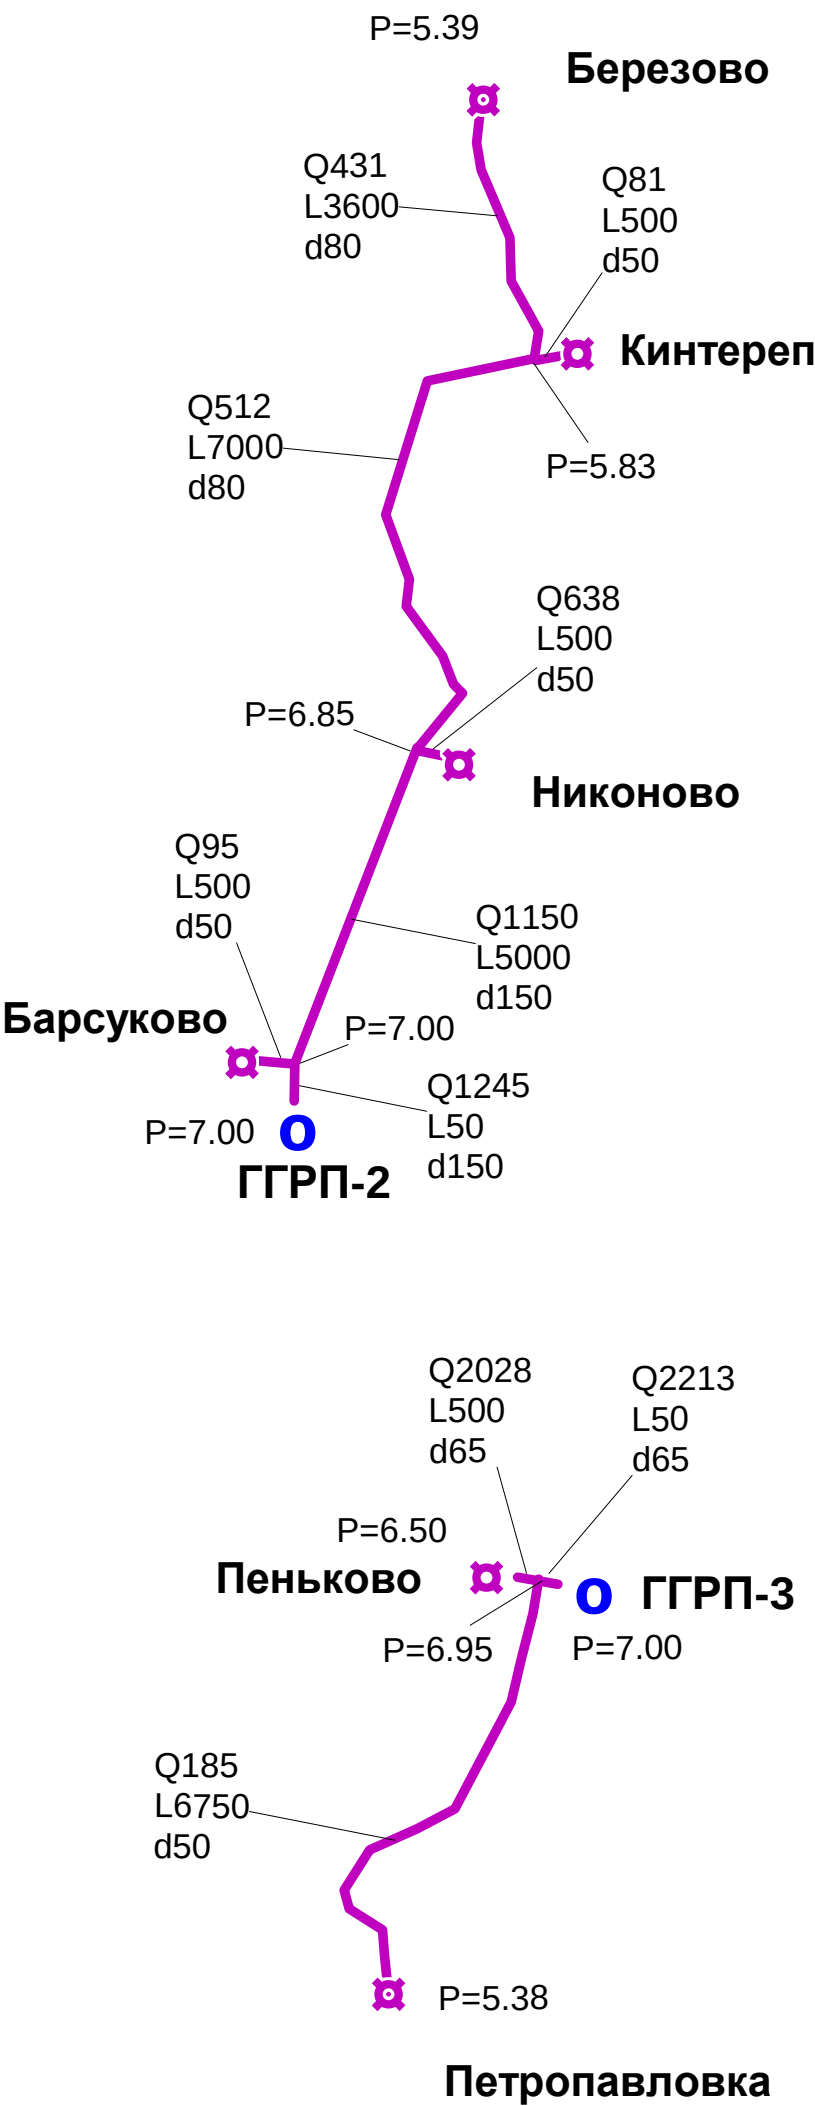

УСЛОВНЫЕ ОБОЗНАЧЕНИЯ:

- L длина газопровода, м
- Q расчетный расход газа, м3/час
- d условный диаметр газопровода, мм
- P давление в расчетной точке (абс), кгс/см2
- перспективный газопровод высокого давления Р до 6 кгс/см2
- перспективный головной газорегуляторный пункт (ГГРП)
- населенные пункты, в перспективе снабжаемые природным газом

Инв. № подл.	Взам. инв. №
Подп. и дата	

						1392 - СХ			
						Схема газоснабжения Маслянинского района			
Изм.	Кол.уч.	Лист	№ док.	Подп.	Дата	Перспективный газопровод высокого давления, Р до 6 кгс/см2	Стадия	Лист	Листов
Разработ.	Качанова						СХ	5	
Проверил	Шпильная					Расчетная схема от ГГРП-2, ГГРП-3. М 1:100 000	НФ ОАО "Гипрониигаз"		
Н. контр.	Капуркина								
ГИП	Шпильная								