


Расчетная схема газопровода высокого давления Р до 6 кгс/см2

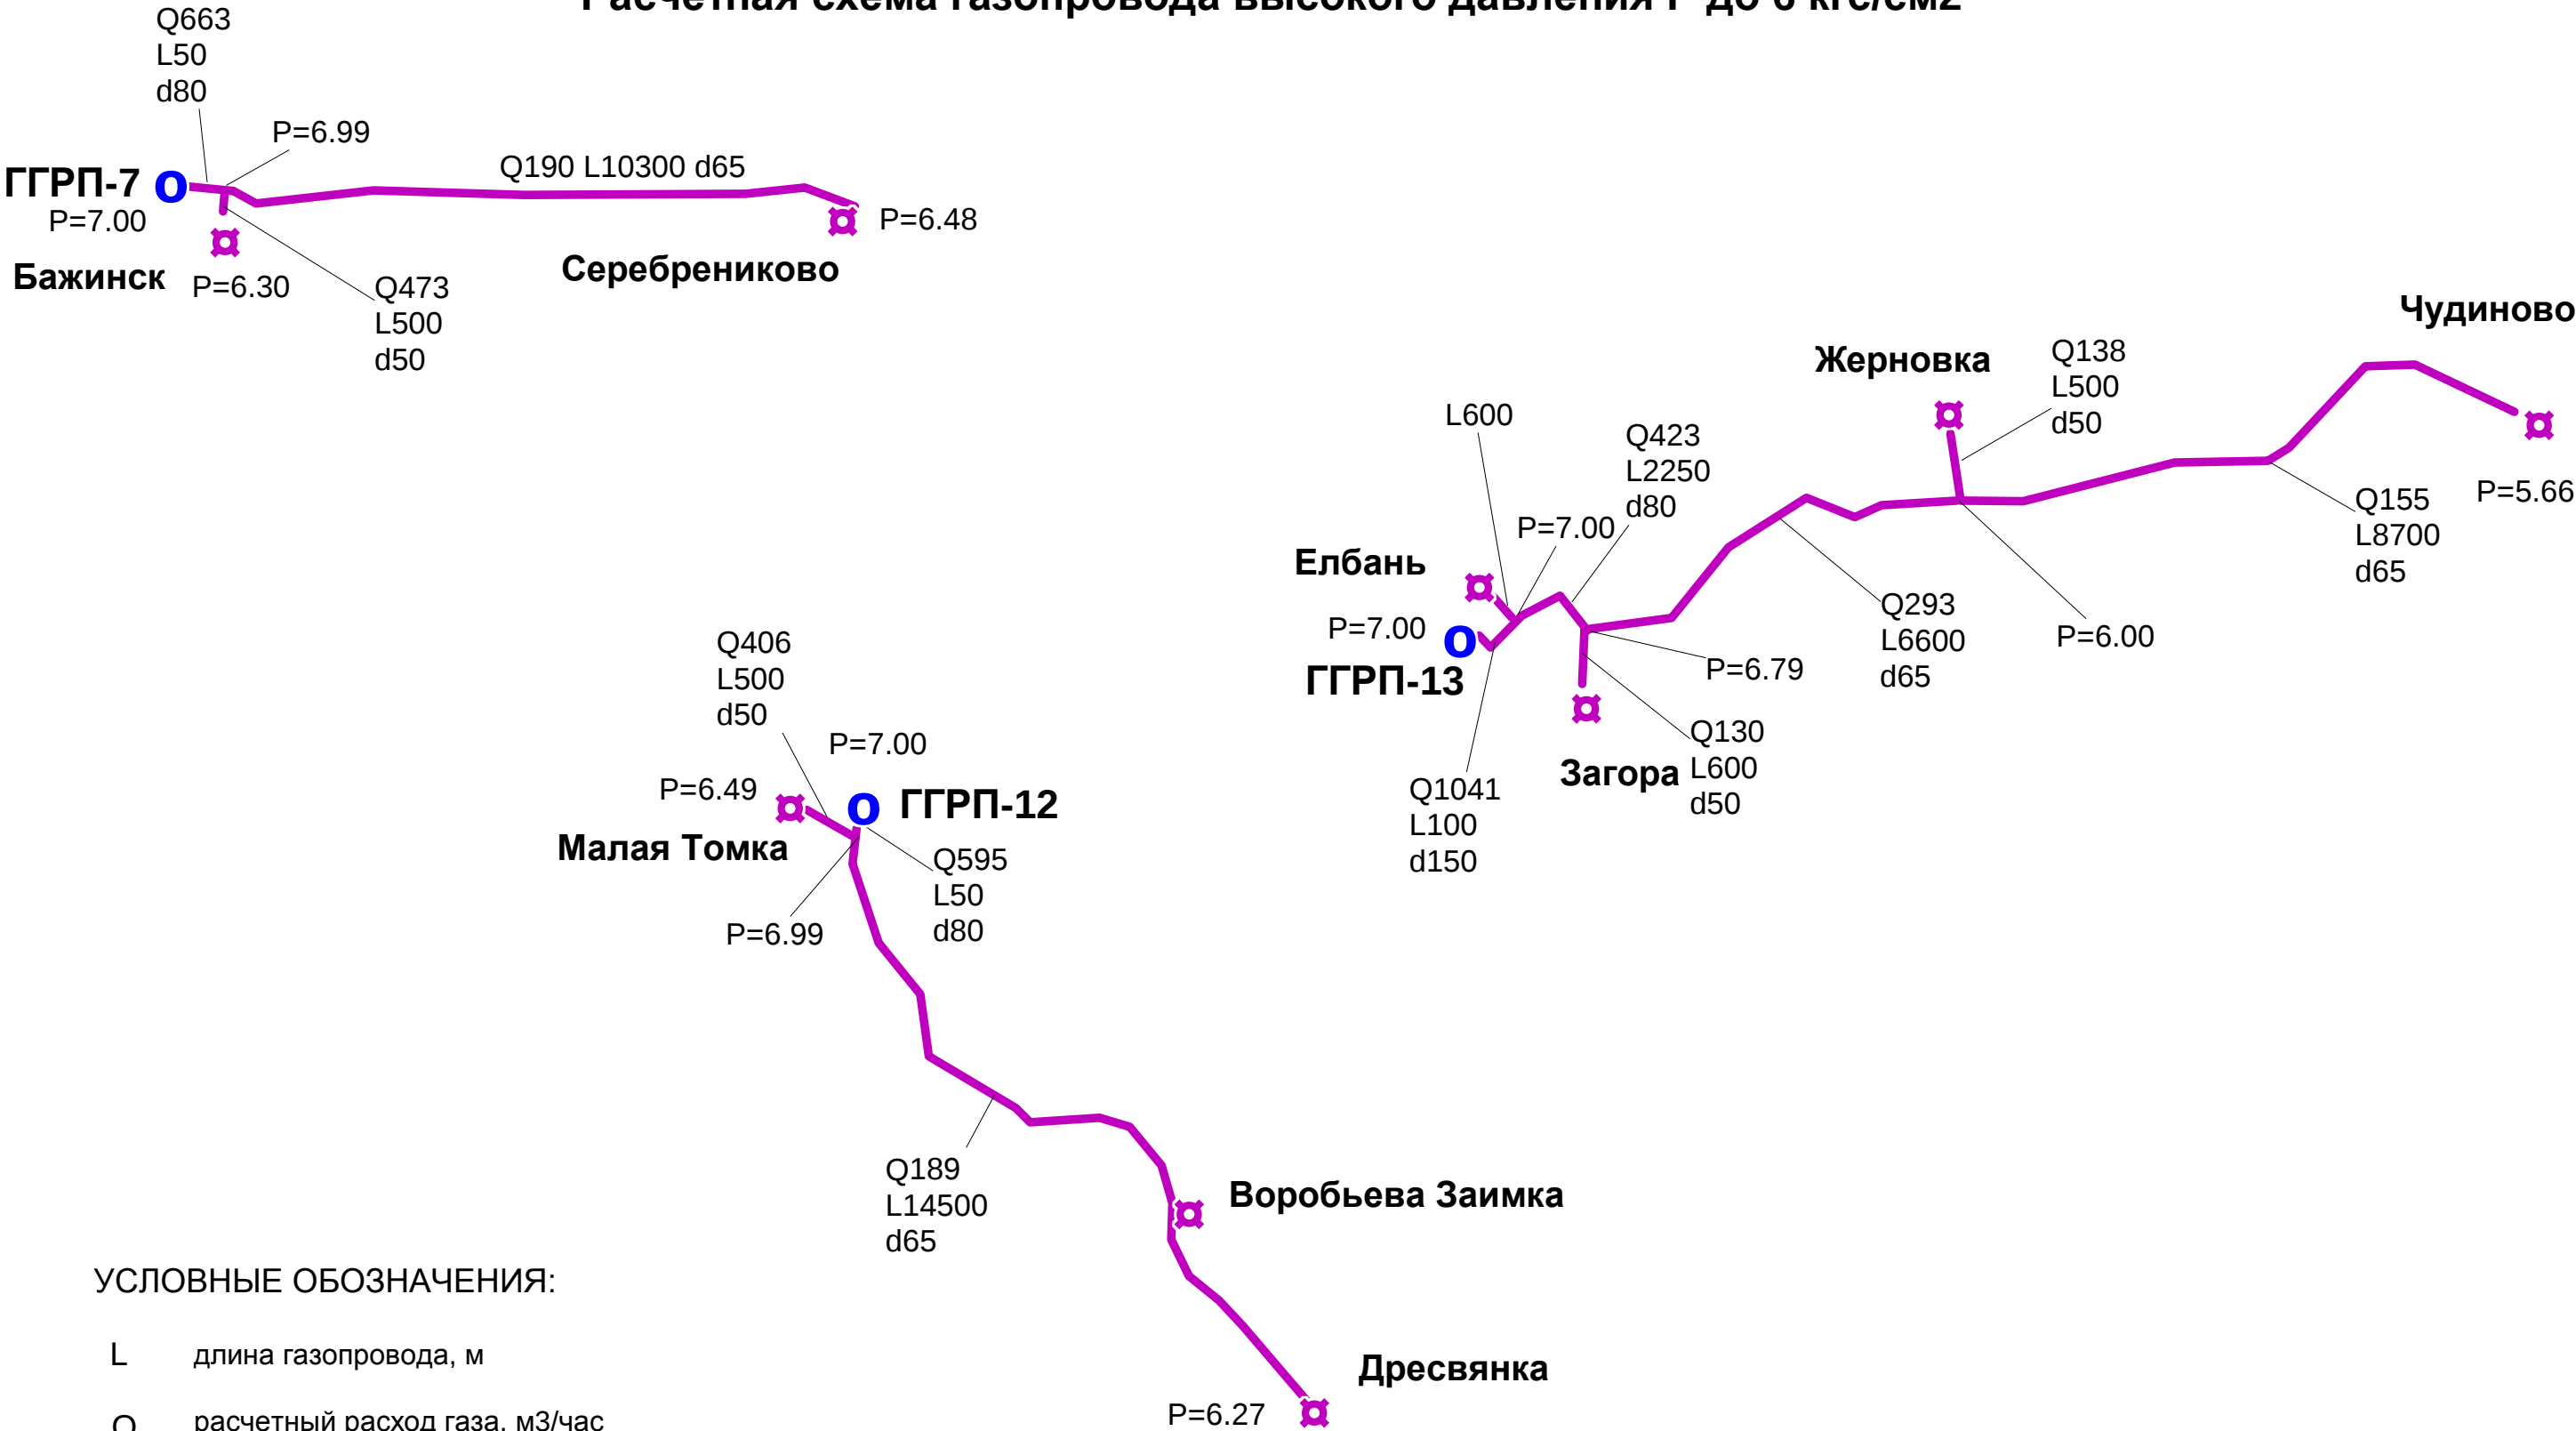

- УСЛОВНЫЕ ОБОЗНАЧЕНИЯ:
- L длина газопровода, м
 - Q расчетный расход газа, м3/час
 - d условный диаметр газопровода, мм
 - P давление в расчетной точке (абс), кгс/см2
 - перспективный газопровод высокого давления Р до 6 кгс/см2
 - перспективный головной газорегуляторный пункт (ГГРП)
 - населенные пункты, в перспективе снабжаемые природным газом

						1392 - СХ		
						Схема газоснабжения Маслянинского района		
Изм.	Коп.уч.	Лист	№ док.	Подп.	Дата	Перспективный газопровод высокого давления, Р до 6 кгс/см2	Стадия	Лист
Разработ.	Качанова						СХ	6
Проверил	Шпильная					Расчетная схема от ГГРП-7, ГГРП-12, ГГРП-13. М 1:100 000	НФ ОАО "Гипрониигаз"	
Н. контр.	Капуркина							
ГИП	Шпильная							