


Верх-Ики

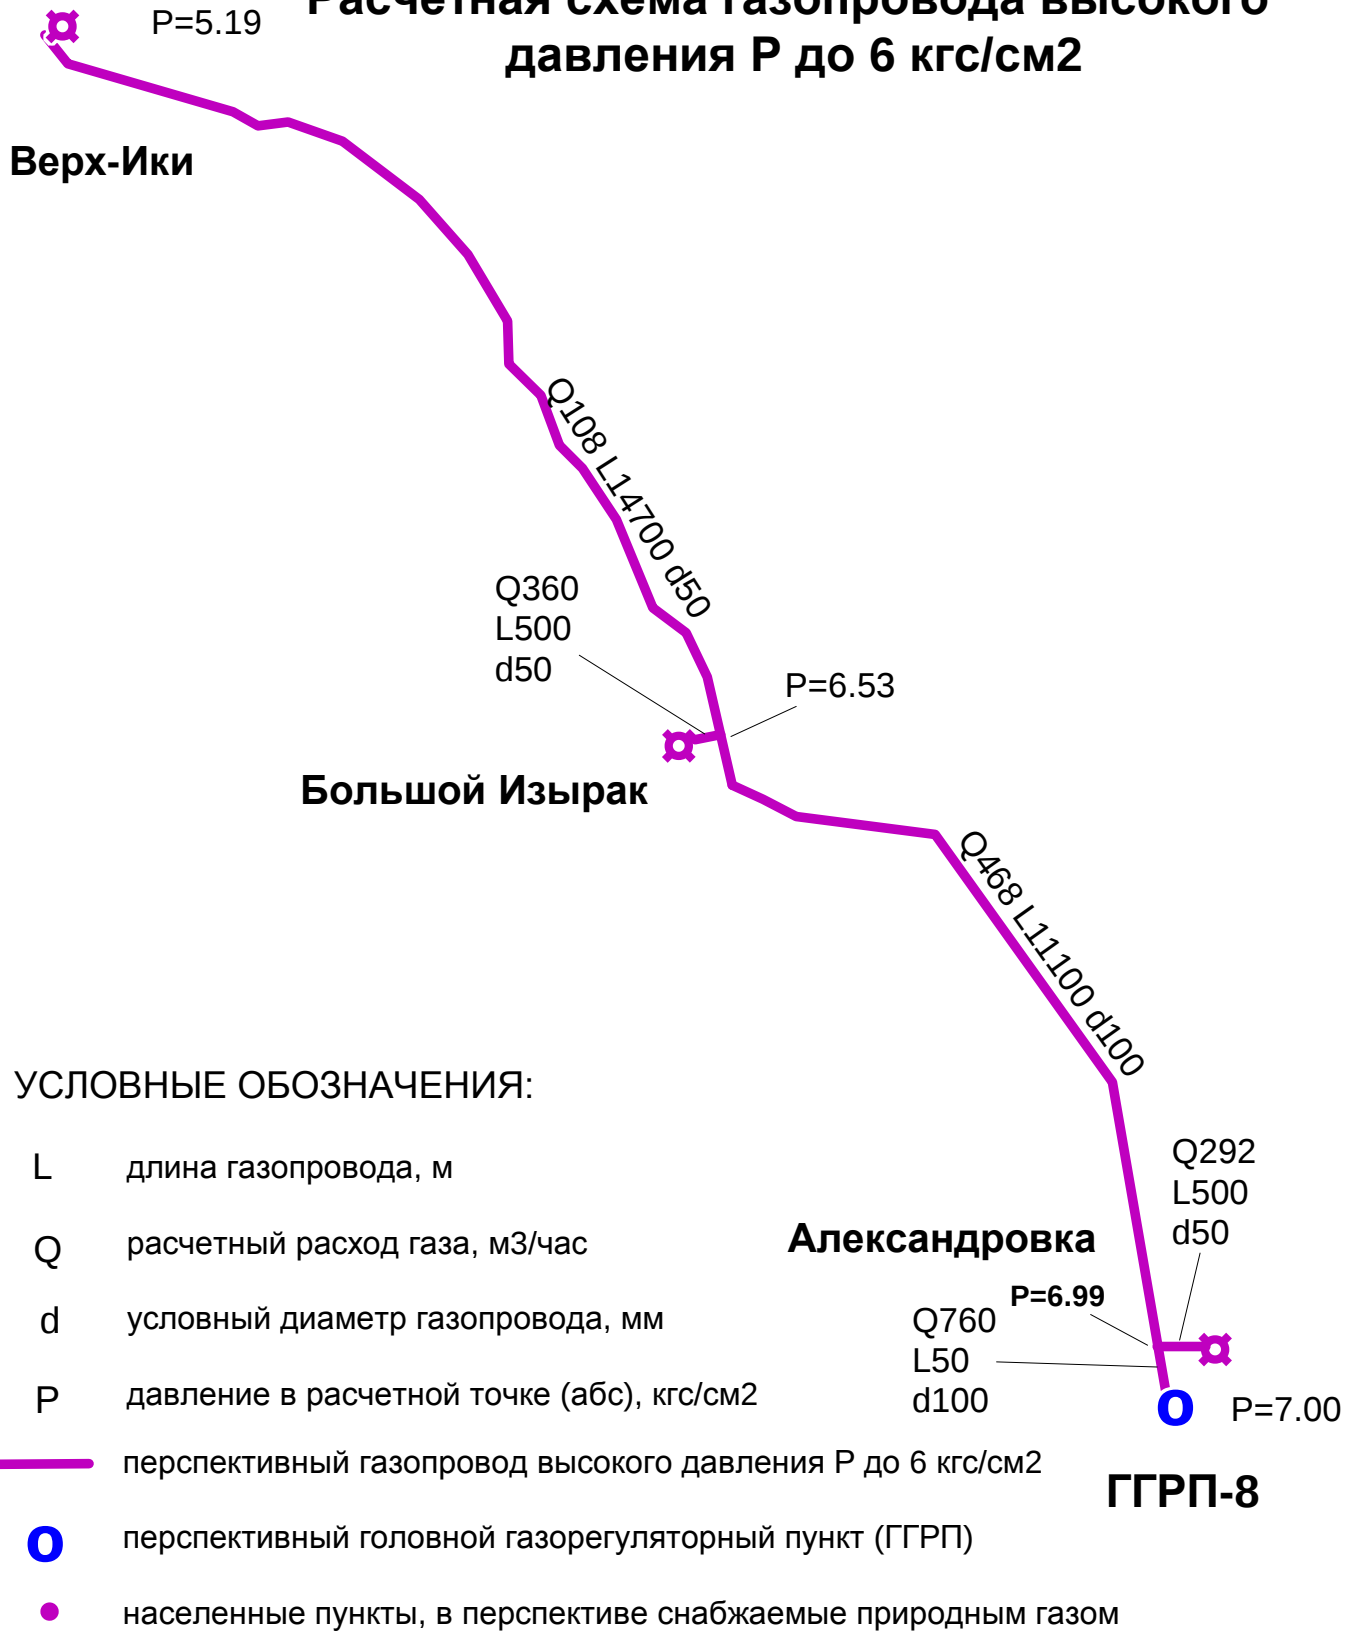

Взам. инв. №	перспективный газопровод высокого давления Р до 6 кгс/см2					ГГРП-8		
	перспективный головной газорегуляторный пункт (ГГРП)							
Подп. и дата	населенные пункты, в перспективе снабжаемые природным газом							
						1392 - СХ		
Инв. № подл.						Схема газоснабжения Маслянинского района		
	Изм.	Кол.уч.	Лист	№ док.	Подп.	Дата		
	Разработ.	Качанова				Перспективный газопровод высокого давления, Р до 6 кгс/см2	Стадия	Лист
Проверил	Шпильная				СХ		3	
Н. контр.	Капуркина							
	ГИП	Шпильная			Расчетная схема от ГГРП-8	НФ ОАО "Гипрониигаз"		