


Проект планировки для размещения площадки временного хранения отходов, принадлежащих администрации Маслянинского района Новосибирской области

Фрагмент карты планировочной структуры территорий поселения, М 1:20000

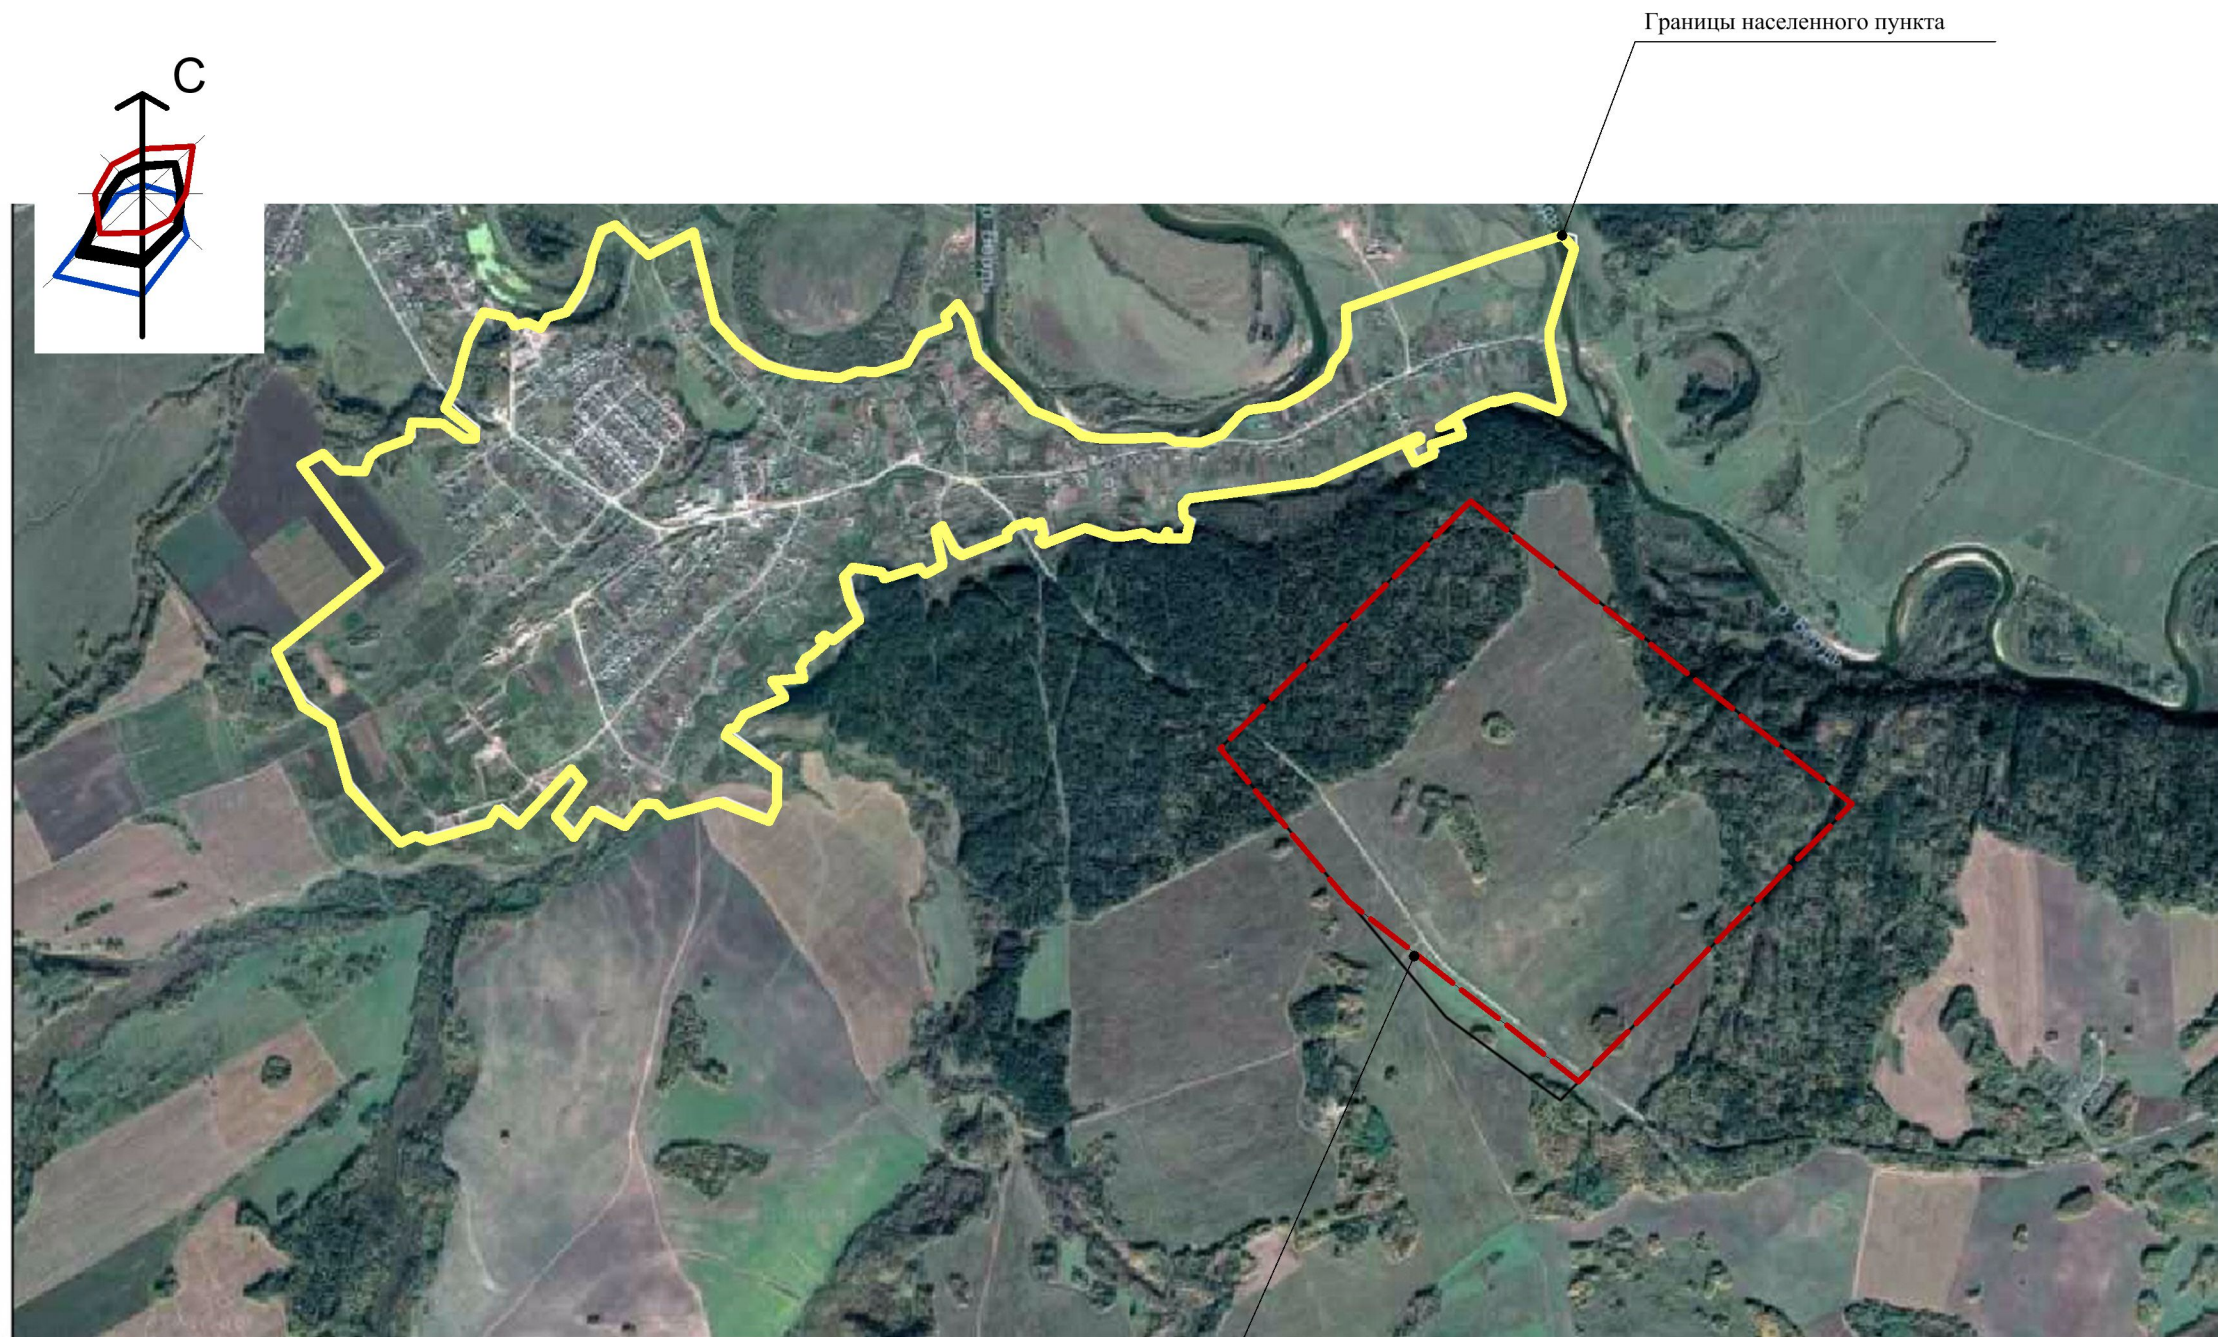

Границы населенного пункта

Границы проекта планировки

						Проект планировки для размещения площадки временного хранения отходов, принадлежащих администрации Маслянинского района Новосибирской области			
						МАТЕРИАЛЫ ПО ОБОСНОВАНИЮ	Стадия	Лист	Листов
							ПП	2	5
Изм.	Кол.	Ф.И.О.	№ док.	Подпись	Дата	Фрагмент карты планировочной структуры территорий поселения М 1:20000			
Начальник службы градостроительства		Чигура А.С.							
Градостроитель		Полтинова А.Д.							
Градостроитель		Щерёдина Н.В.							