

АДМИНИСТРАЦИЯ МАСЛЯНИНСКОГО РАЙОНА НОВОСИБИРСКОЙ ОБЛАСТИ

ПОСТАНОВЛЕНИЕ

от 06.08 2019

№ 505-па

Об утверждении реестра и схемы мест (площадок) накопления твердых коммунальных отходов на территории сельских поселений Маслянинского района Новосибирской области

В соответствии с Федеральным законом от 06.10.2003 года №131-ФЗ «Об общих принципах организации местного самоуправления в Российской Федерации», Федеральным законом от 24.06.1998 года №89-ФЗ «Об отходах производства и потребления», постановлением Правительства РФ от 31.08.2018 года №1039 «Об утверждении Правил обустройства мест (площадок) накопления твердых коммунальных отходов и ведения их реестра», руководствуясь Уставом Маслянинского района Новосибирской области

ПОСТАНОВЛЯЕТ:

1. Утвердить реестр мест (площадок) накопления твердых коммунальных отходов на территории сельских поселений Маслянинского района Новосибирской области согласно приложению №1.
2. Утвердить схему размещения мест (площадок) накопления твердых коммунальных отходов на территории сельских поселений Маслянинского района Новосибирской области согласно приложению №2.
3. Опубликовать настоящее постановление в вестнике официальных документов администрации и Совета депутатов Маслянинского района Новосибирской области и разместить на официальном сайте администрации Маслянинского района Новосибирской области в сети Интернет.
4. Контроль за исполнением настоящего постановления возложить на первого заместителя главы администрации Маслянинского района Новосибирской области Клячина В.Н.

Глава
Маслянинского района
Новосибирской области



П.Г. Прилепа

Приложение №1 к постановлению
 администрации Маслянинского района
 Новосибирской области
 от 06.02 2019 № 505-мз


Реестр мест (площадок) накопления твердых коммунальных отходов на территории сельских поселений
 Маслянинского района Новосибирской области

Тип владельца ТКО	Владелец	Обслужи- вающая организа- ция	Адрес	Тип площад- ки	Тип покрытия площадки	Количество контейнеров	Суммарный объем, куб. м.	Отсек для КТО	Статус площадки	Вид мусора	Коор- дина- ты	Источник образова- ния отходов
Муниципальное образование	Администрация Бажинского сельсовета Мас- лянинского района Новоси- бирской области ОГРН 1025405431149	ИП Выжutowич Алексей Юрьевич	Маслянин- ский район, д. Чупино, Центральная, 22	не оборудо- ванная	асфальт	1	0.2	Нет	Установ- ленное	Сме- шанный	84.1595058892067 54.39868006884997	Чупинский СДК
Юридическое лицо	МКОУ Бажинская основная общеобразова- тельная школа ОГРН 1025405425913	ИП Выжutowич Алексей Юрьевич	Маслянин- ский район, Бажинск, Советская, 5	не оборудо- ванная	асфальт	1	0.2	Нет	Установ- ленное	Сме- шанный	84.27846999967498 54.37299000013213	МКОУ Бажинская ООШ
Юридическое лицо	МКДОУ детский сад "Золотой ключик" ОГРН 1025405425847	ИП Выжutowич Алексей Юрьевич	Маслянин- ский район, Чупино, Центральная, 28	Не оборудо- ванная	асфальт	1	0.2	Нет	Установ- ленное	Сме- шанный	84.15585781376994 54.39964750847674	МКДОУ детский сад "Золотой ключик"


Муниципальное образование	Частное лицо	Частное лицо	Муниципальное образование
МКД	МКД	МКД	МКД
ИП Выжуготович Алексей Юрьевич	ИП Выжуготович Алексей Юрьевич	ИП Выжуготович Алексей Юрьевич	ИП Выжуготович Алексей Юрьевич
Маслянин- ский район, с.Мамоново, Гагарина 5	Маслянин- ский район, с.Мамоново, Гагарина 3	Маслянин- ский района, с.Мамоново, Саговая, 1А	Маслянин- ский район, с.Мамоново, ул.Гагарина, 1
не оборудо- ванная	не оборудо- ванная	не оборудо- ванная	не оборудо- ванная
асфальт	асфальт	без покры- тия	асфальт
2	7	2	4
0.4	1.4	0.4	0.8
Да	Нет	Нет	Нет
Установ- ленное	Установ- ленное	Установ- ленное	Установ- ленное
Сме- шанный	Сме- шанный	Сме- шанный	Сме- шанный
84.25844999972601 54.310726000085225	84.25700899960233 54.309450999784964	84.25452700028639 54.308862999934725	84.2562810004045 54.309342000199216
МКД	МКД	МКД	МКД

Муниципальное образование	МКД	ИП Выжуготович Алексей Юрьевич	Маслянин- ский район, с.Леньково, Центральная, 10	не оборудо- ванная	асфальт	5	1	Нет	Установ- ленное	Сме- шанный	84.1281190002163 54.40165200009039	МКД ул. Школьная 11, МКД ул.Цколь- ная 13
Муниципальное образование	МКД	ИП Выжуготович Алексей Юрьевич	Маслянин- ский район, д.Чушино, Центральная, 20	не оборудо- ванная	без покры- тия	2	0.4	Нет	Установ- ленное	Сме- шанный	84.16078699998961 54.398910000064035	МКД
Муниципальное образование	МКД	ИП Выжуготович Алексей Юрьевич	Маслянин- ский район,с. Пайвино, Школьная, 11	не оборудо- ванная	асфальт	13	2.6	Нет	Установ- ленное	Сме- шанный	84.1281190002163 54.40165200009039	МКД ул. Школьная 11, МКД ул.Цколь- ная 13

Схема размещения мест (площадок) накопления твердых коммунальных отходов на территории сельских поселений
Маслянинского района Новосибирской области

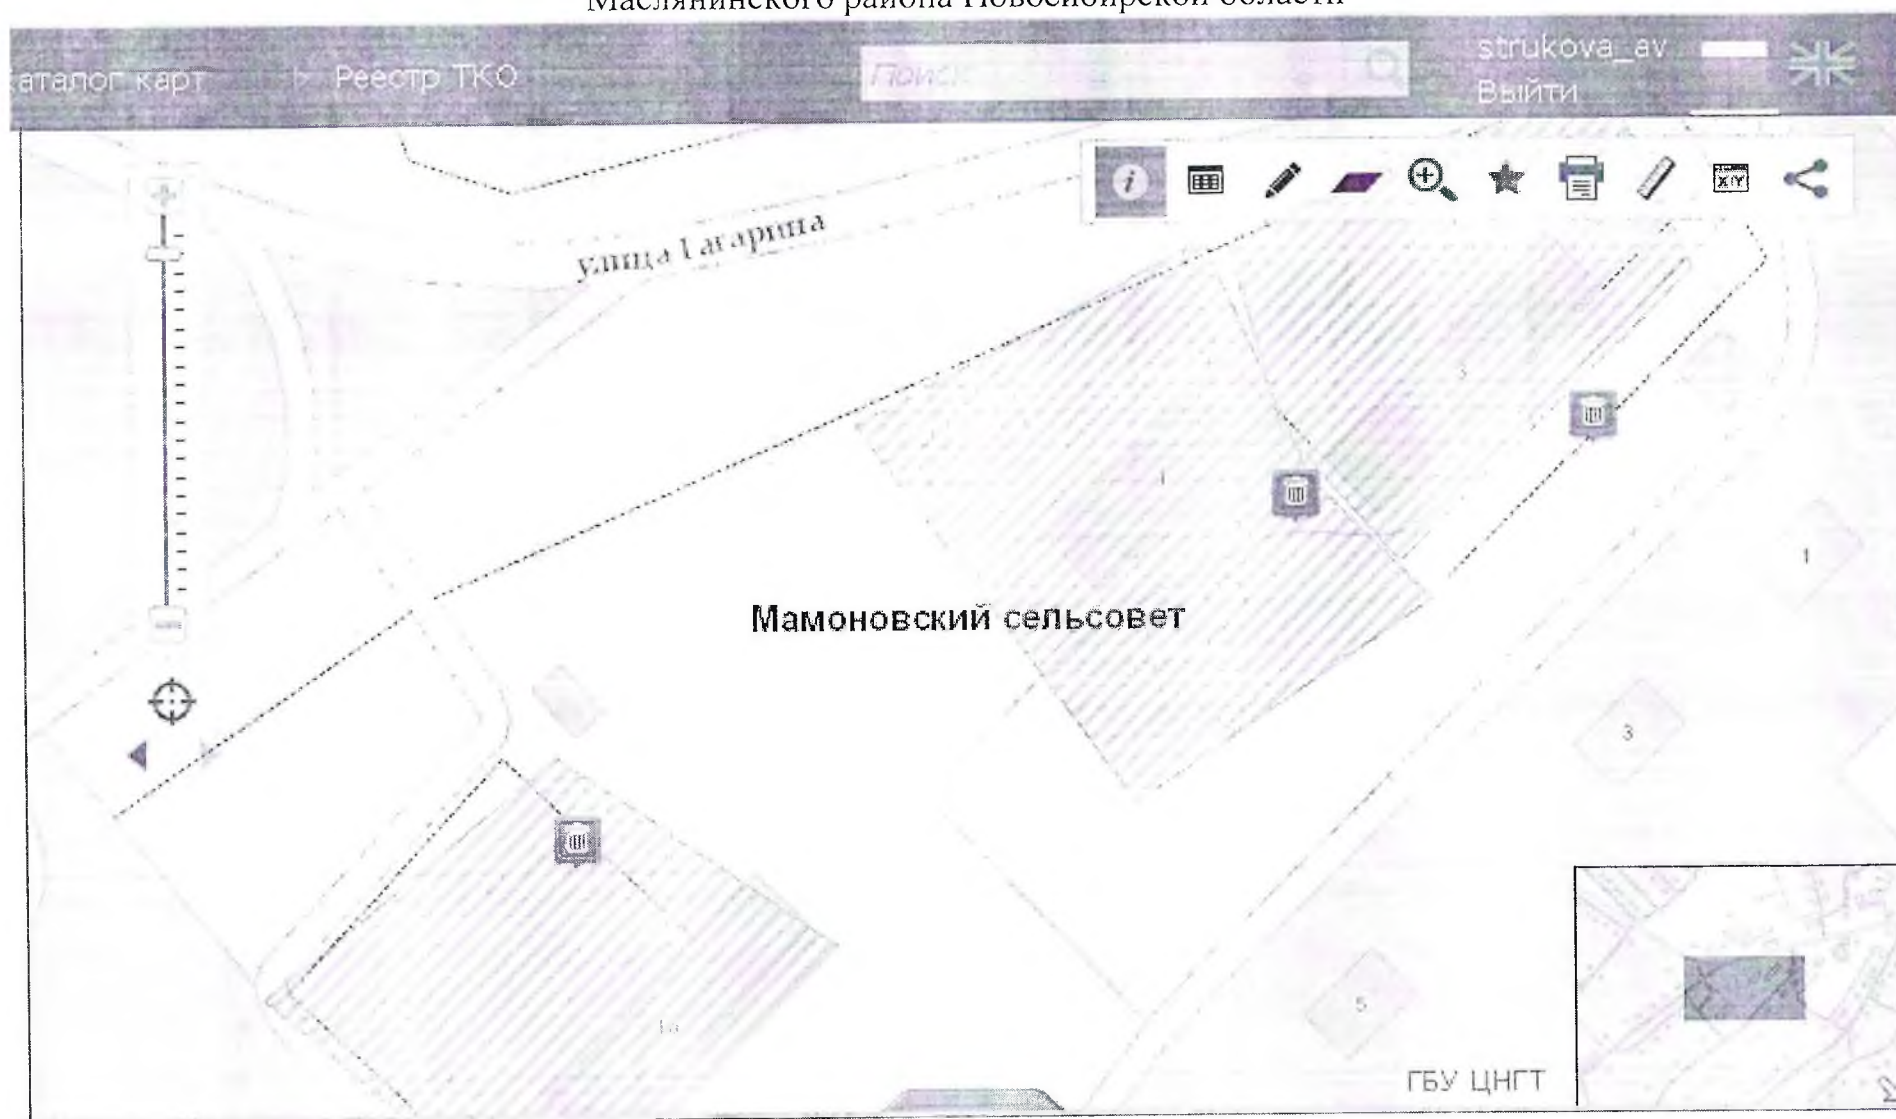


Мамоново, ул.Садовая 1А, ул. Гагарина 1, ул. Гагарина 3
Масштаб 1:2000

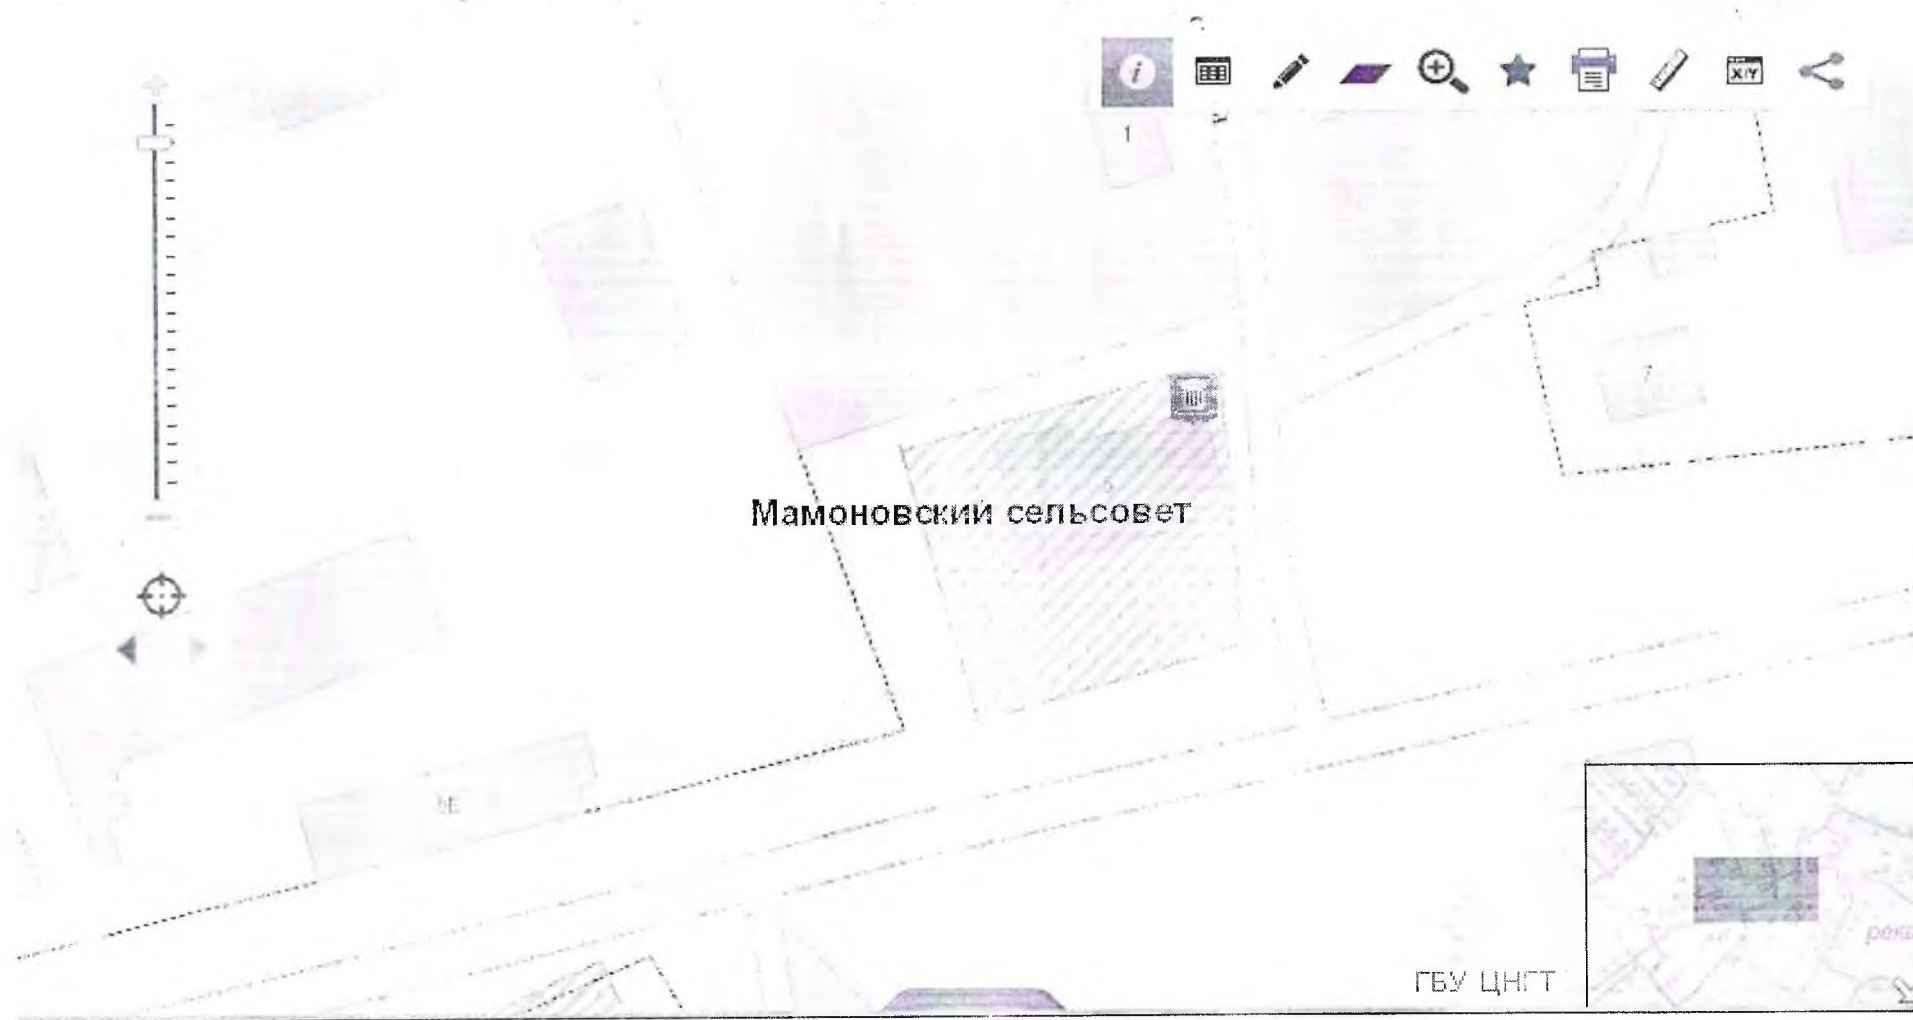

Мамоновский сельсовет

ГБУ ЦНГТ


Мамоново ул. Гагарина 5
Масштаб 1:2000

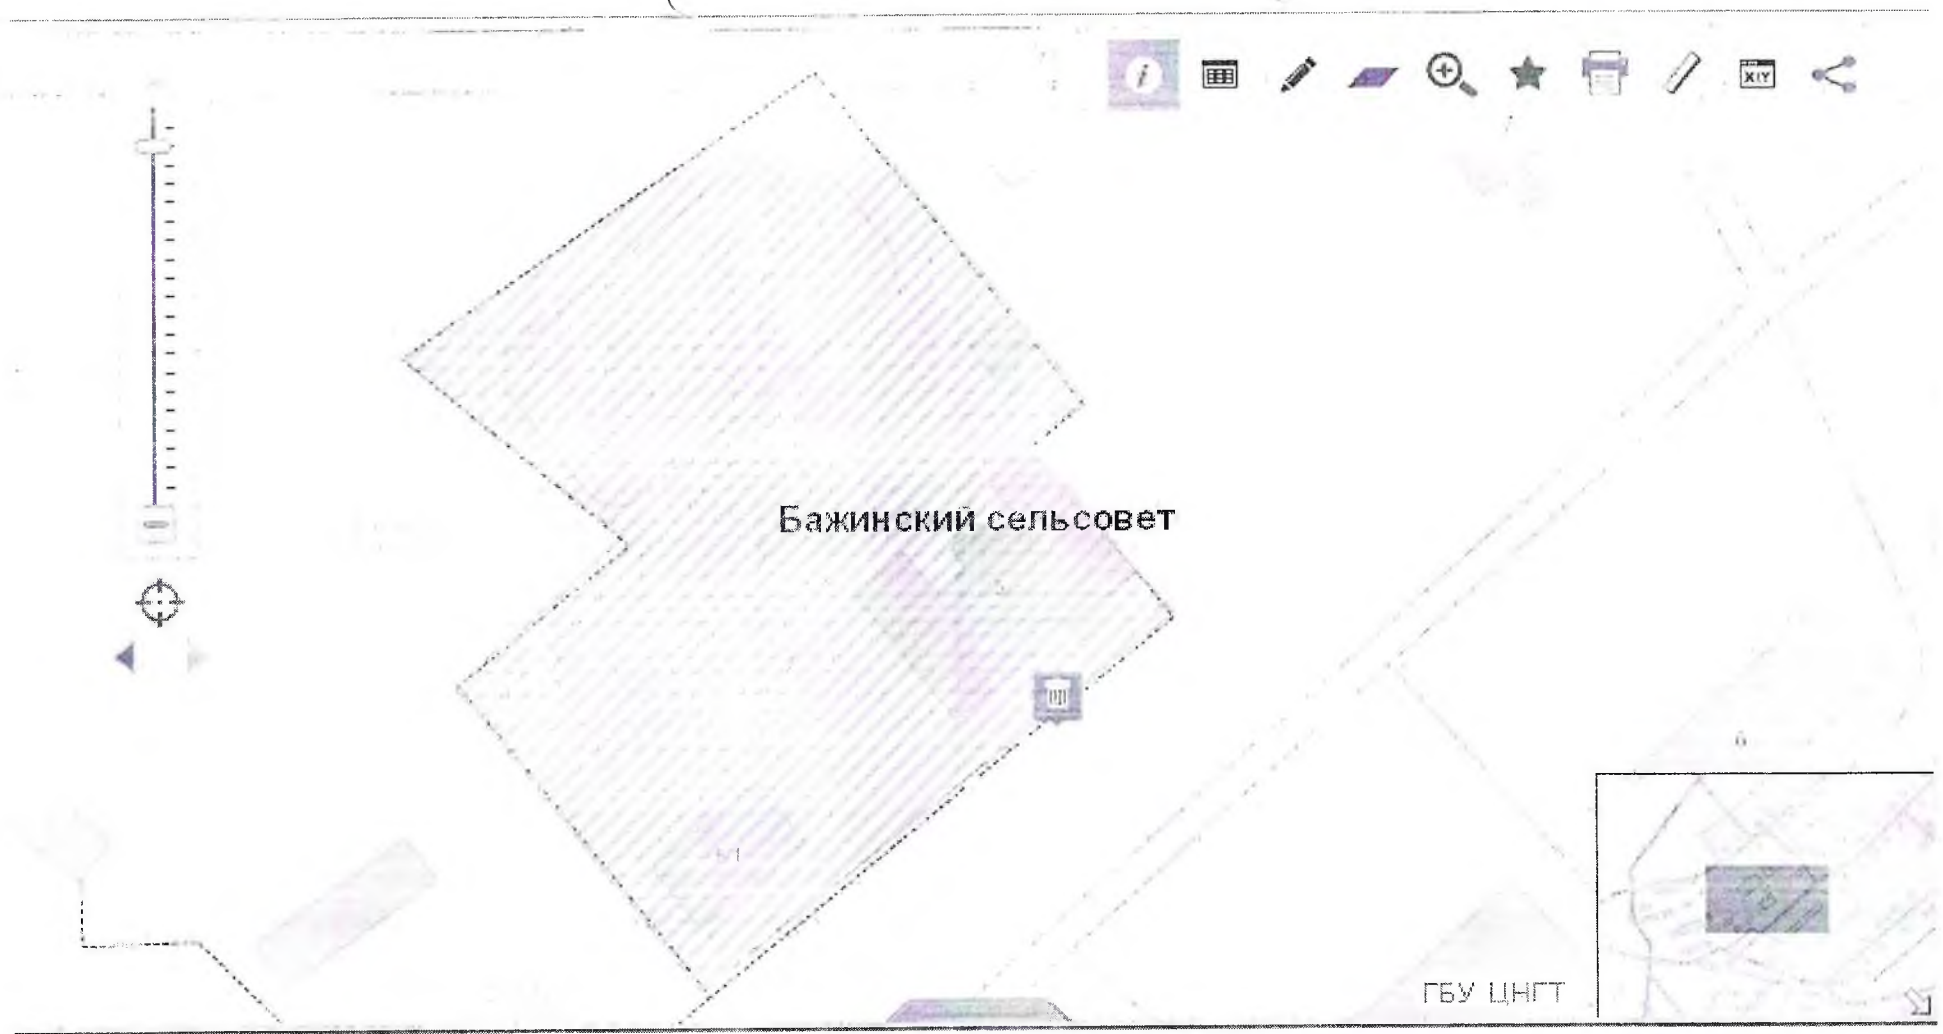


Бажинск, Советская 5 (Бажинская ООШ)
Масштаб 1:2000




Чупино, ул. Центральная 20 (МКД), ул. Центральная 22 (Чупинский СДК)
Масштаб 1:2000

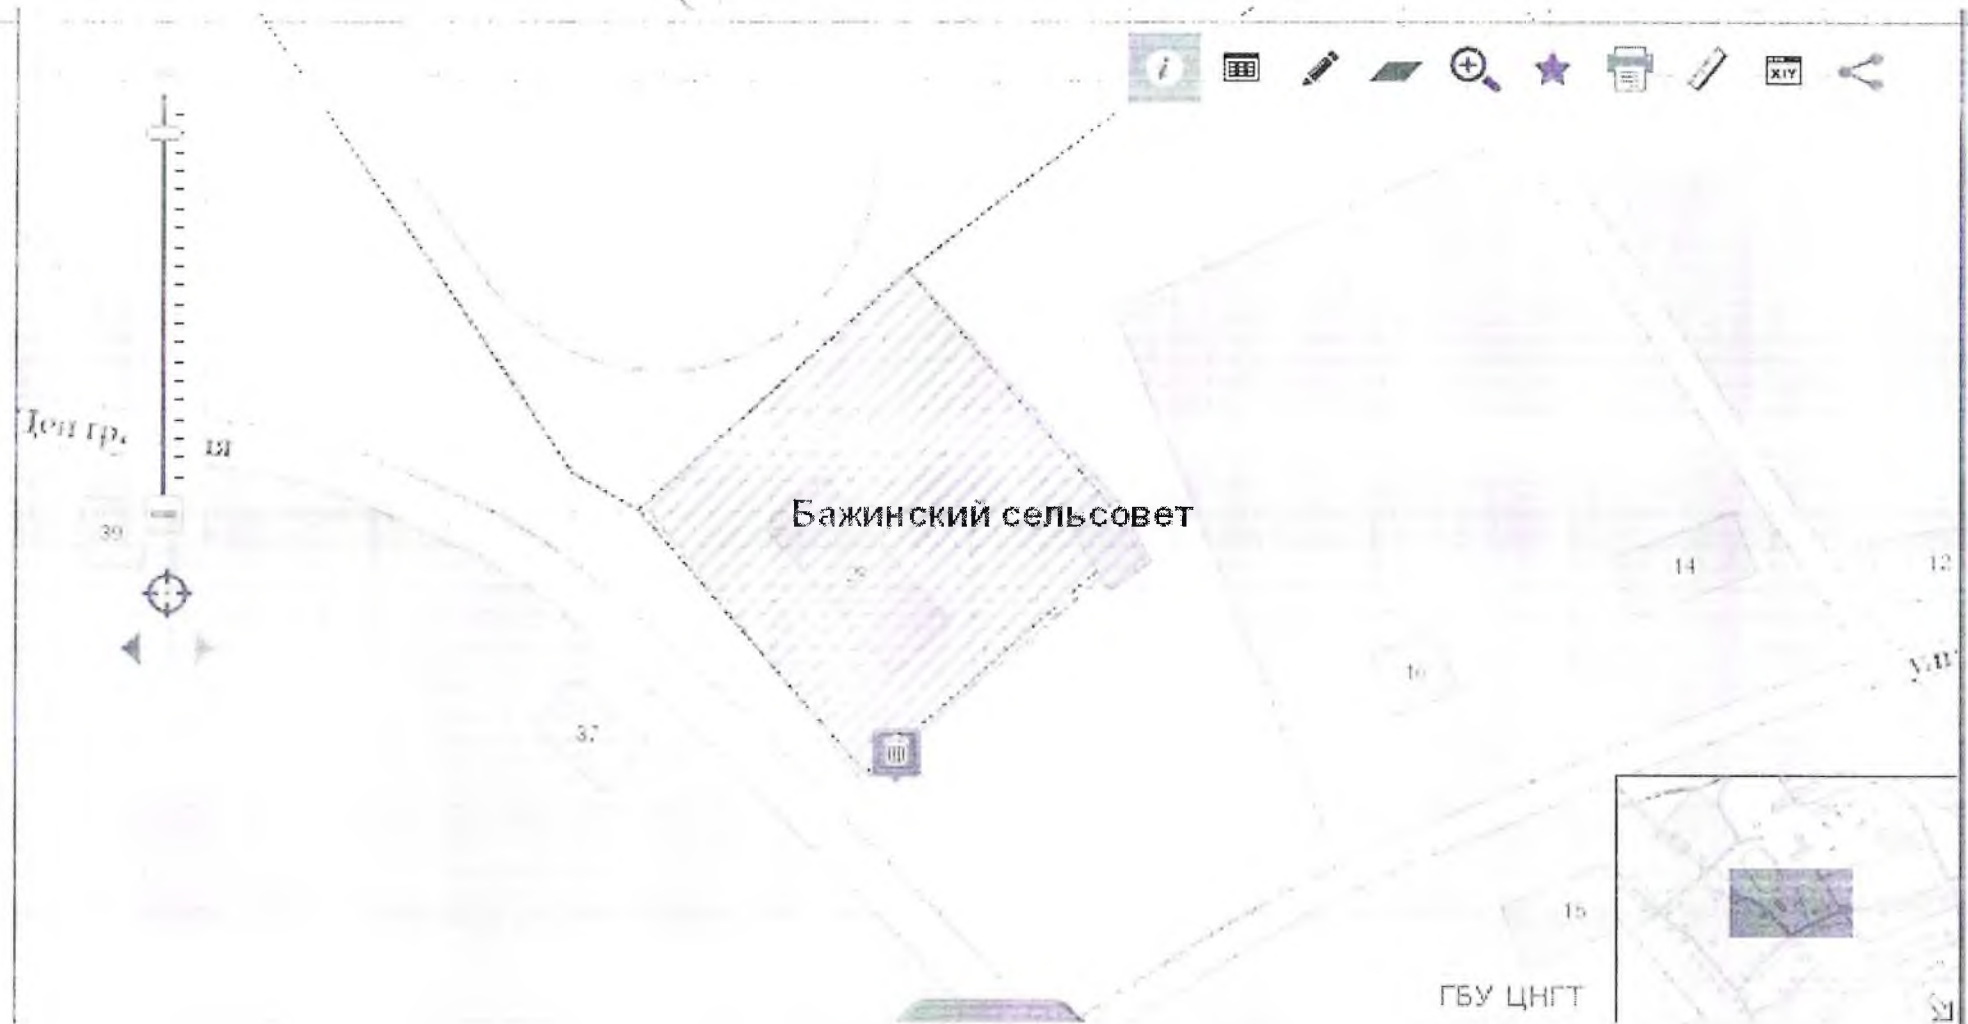

Чупино, ул. Центральная 28, детский сад «Золотой ключик»
Масштаб 1:2000

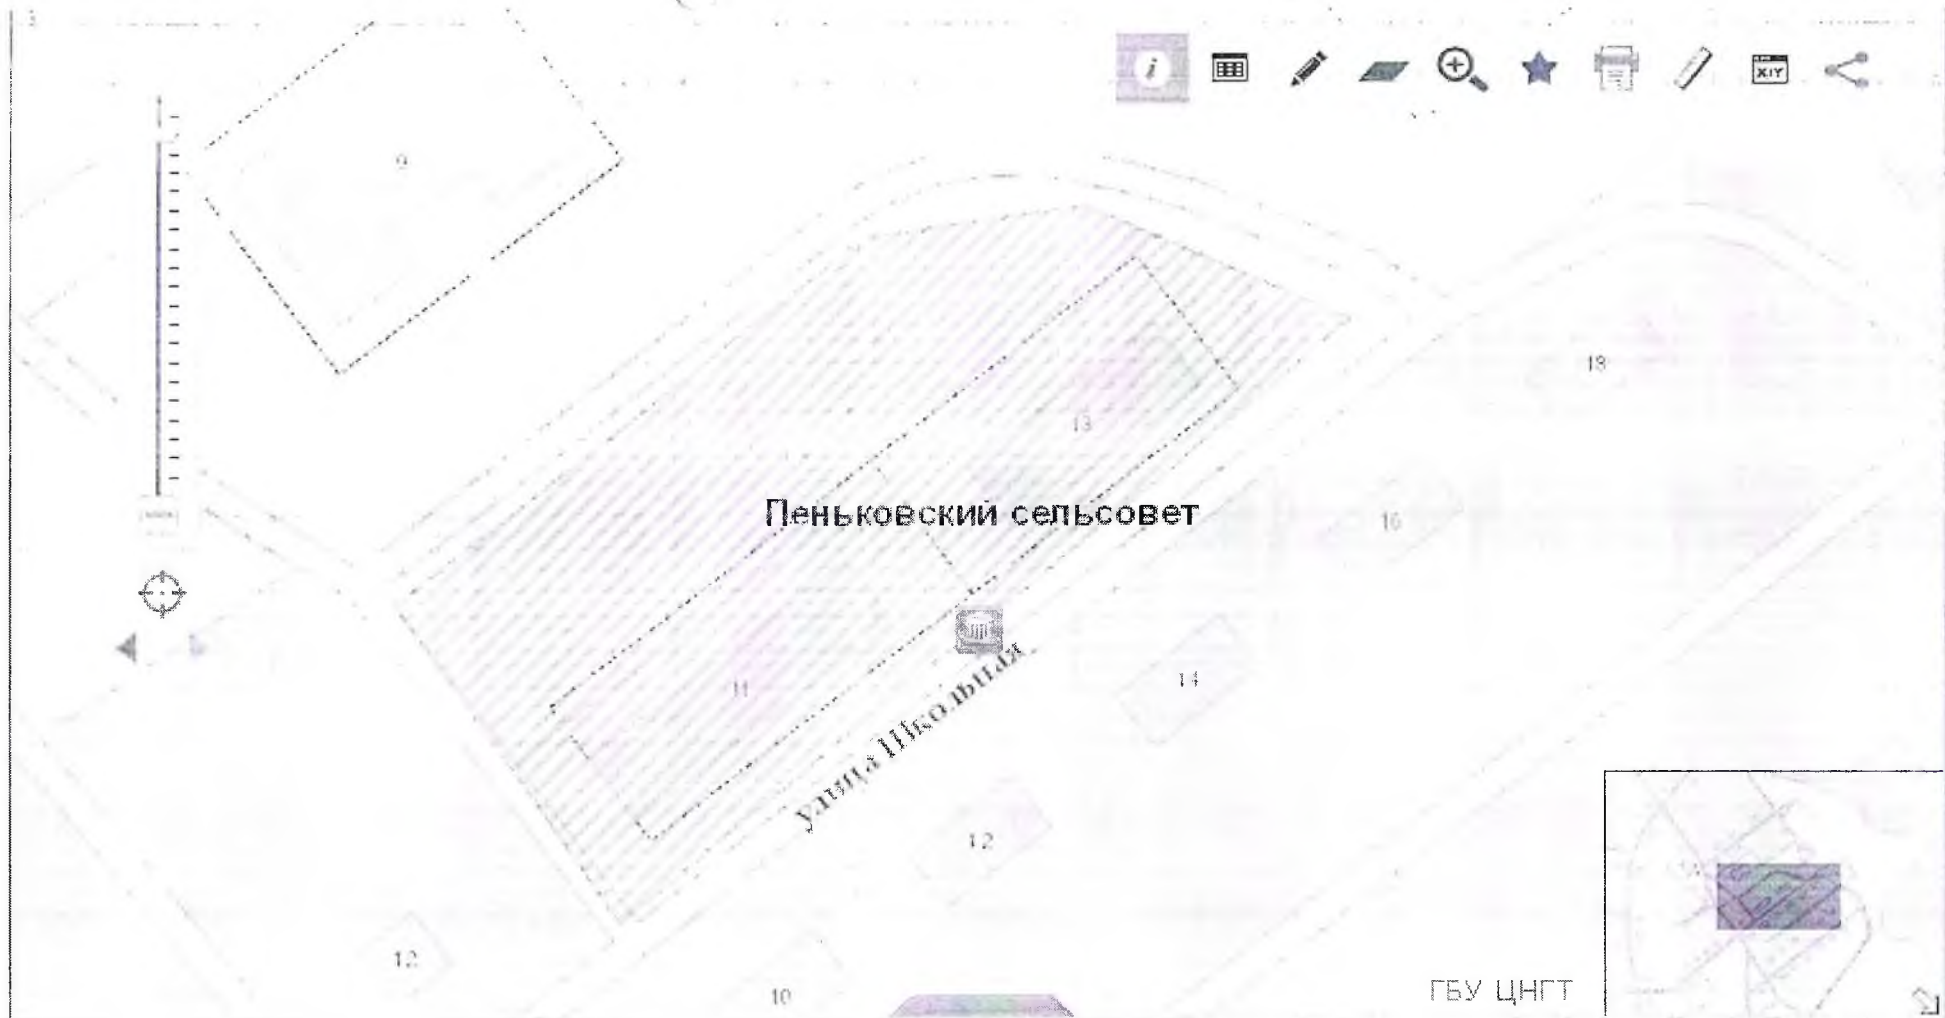

Пайвино, ул. Школьная 11 (МКД ул. Школьная 11, МКД ул.Школьная 13)
Масштаб 1:2000

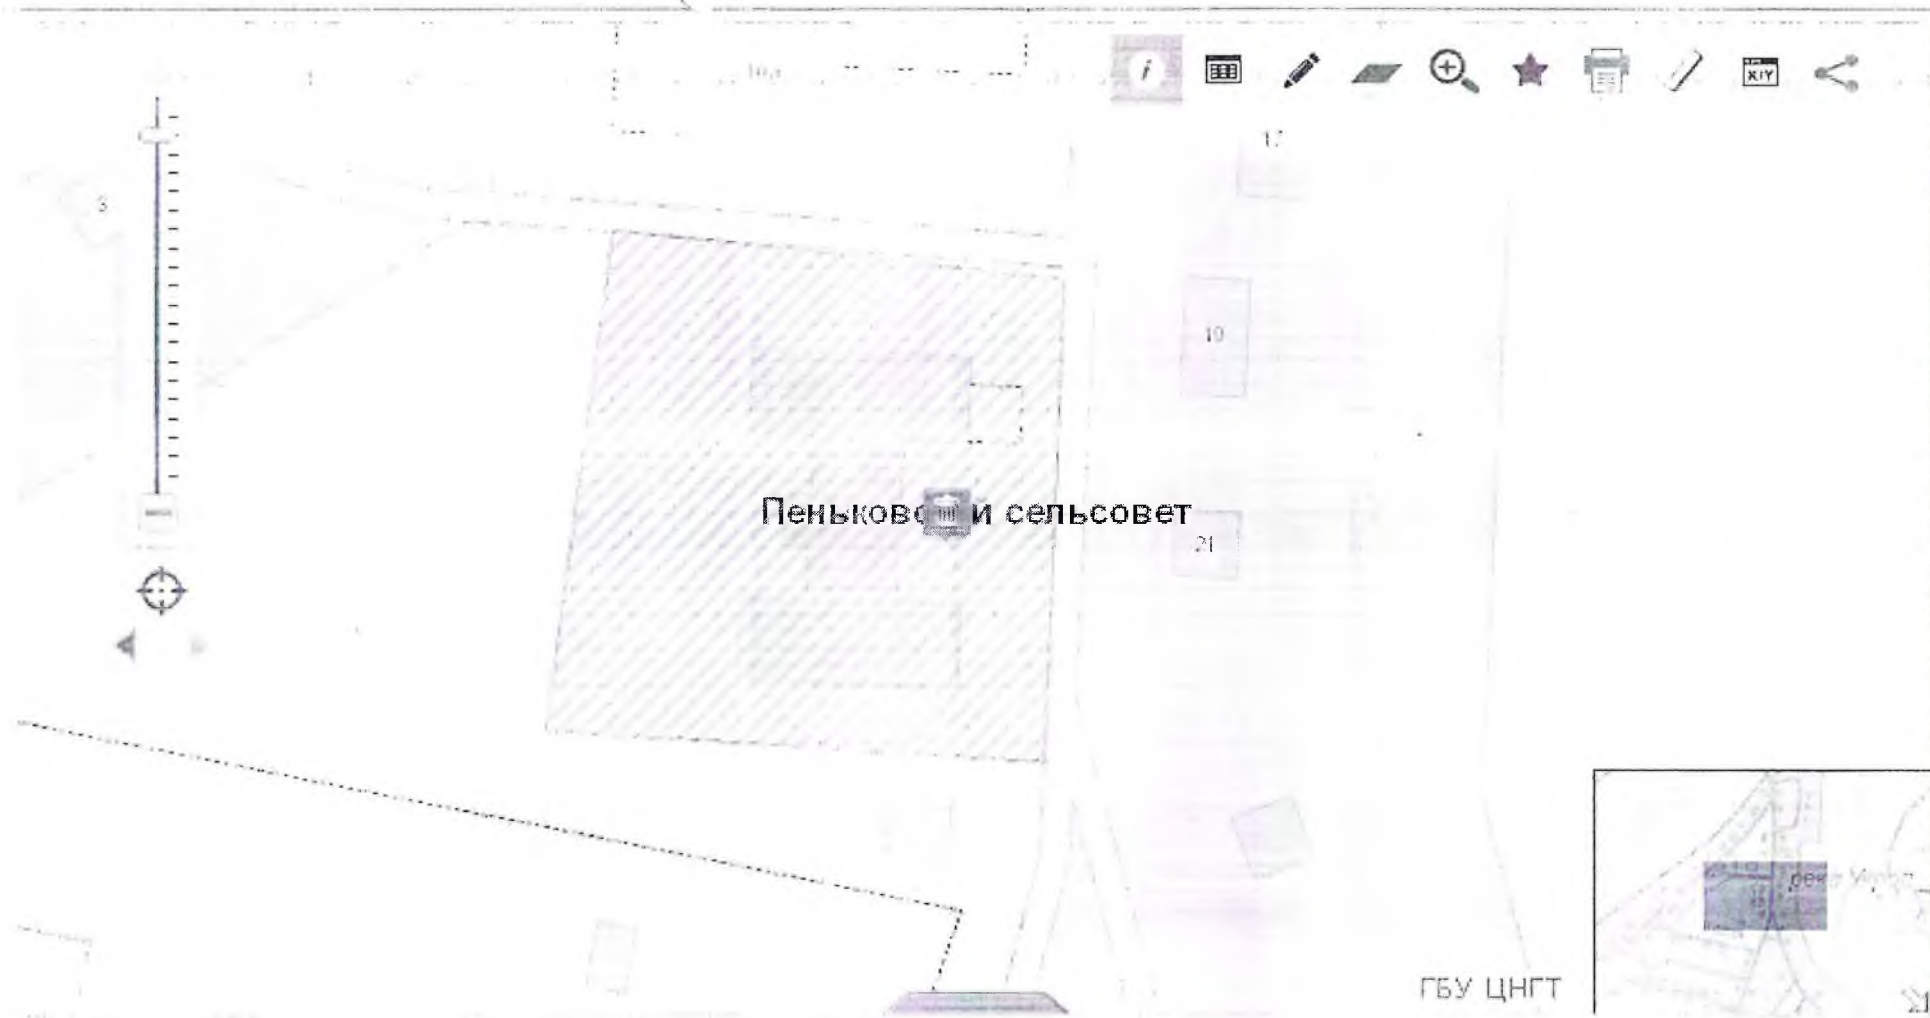

Пеньково, ул. Центральная 10 (МКД)
Масштаб 1:2000