Расчетная схема газопровода высокого давления Р до 6 кгс/см2

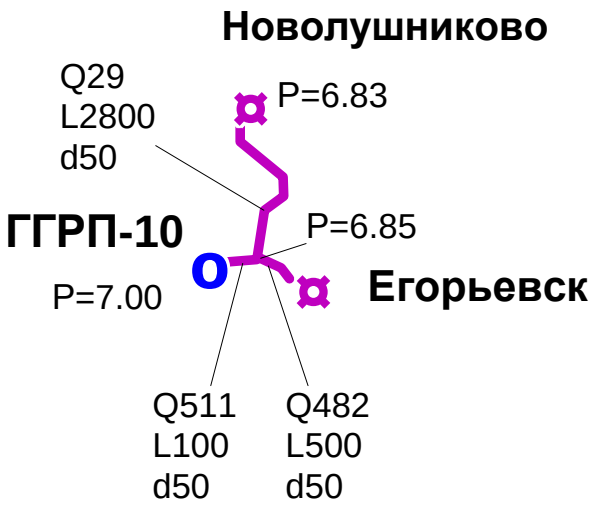

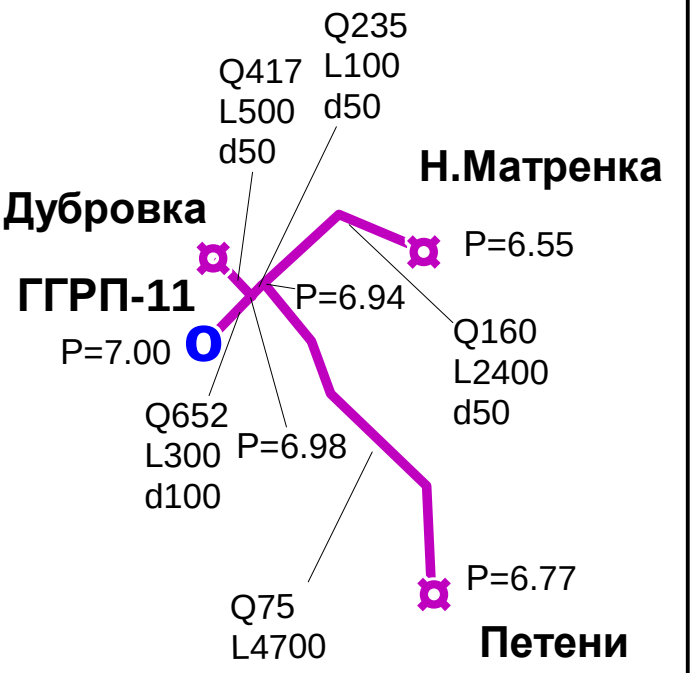

УСЛОВНЫЕ ОБОЗНАЧЕНИЯ:

L	длина газопровода, м
Q	расчетный расход газа, м3/час
d	условный диаметр газопровода, мм
P	давление в расчетной точке (абс), кгс/см2
—	перспективный газопровод высокого давления Р до 6 кгс/см2
O	перспективный головной газорегуляторный пункт (ГГРП)
•	населенные пункты, в перспективе снабжаемые природным газом

Взам. инв. №

Подп. и дата

Инв. № подл.

Изм.	Кол.уч.	Лист	№ док.	Подп.	Дата	1392 - СХ			
						Схема газоснабжения Маслянинского района			
Разработ.		Качанова				Перспективный газопровод высокого давления, Р до 6 кгс/см2	Стадия	Лист	Листов
Проверил		Шпильная					СХ	4	
Н. контр.		Капуркина							
ГИП		Шпильная				Расчетная схема от ГГРП-10, ГГРП-11. М 1:100 000	НФ ОАО "Гипрониигаз"		