


Схема газоснабжения Маслянинского района

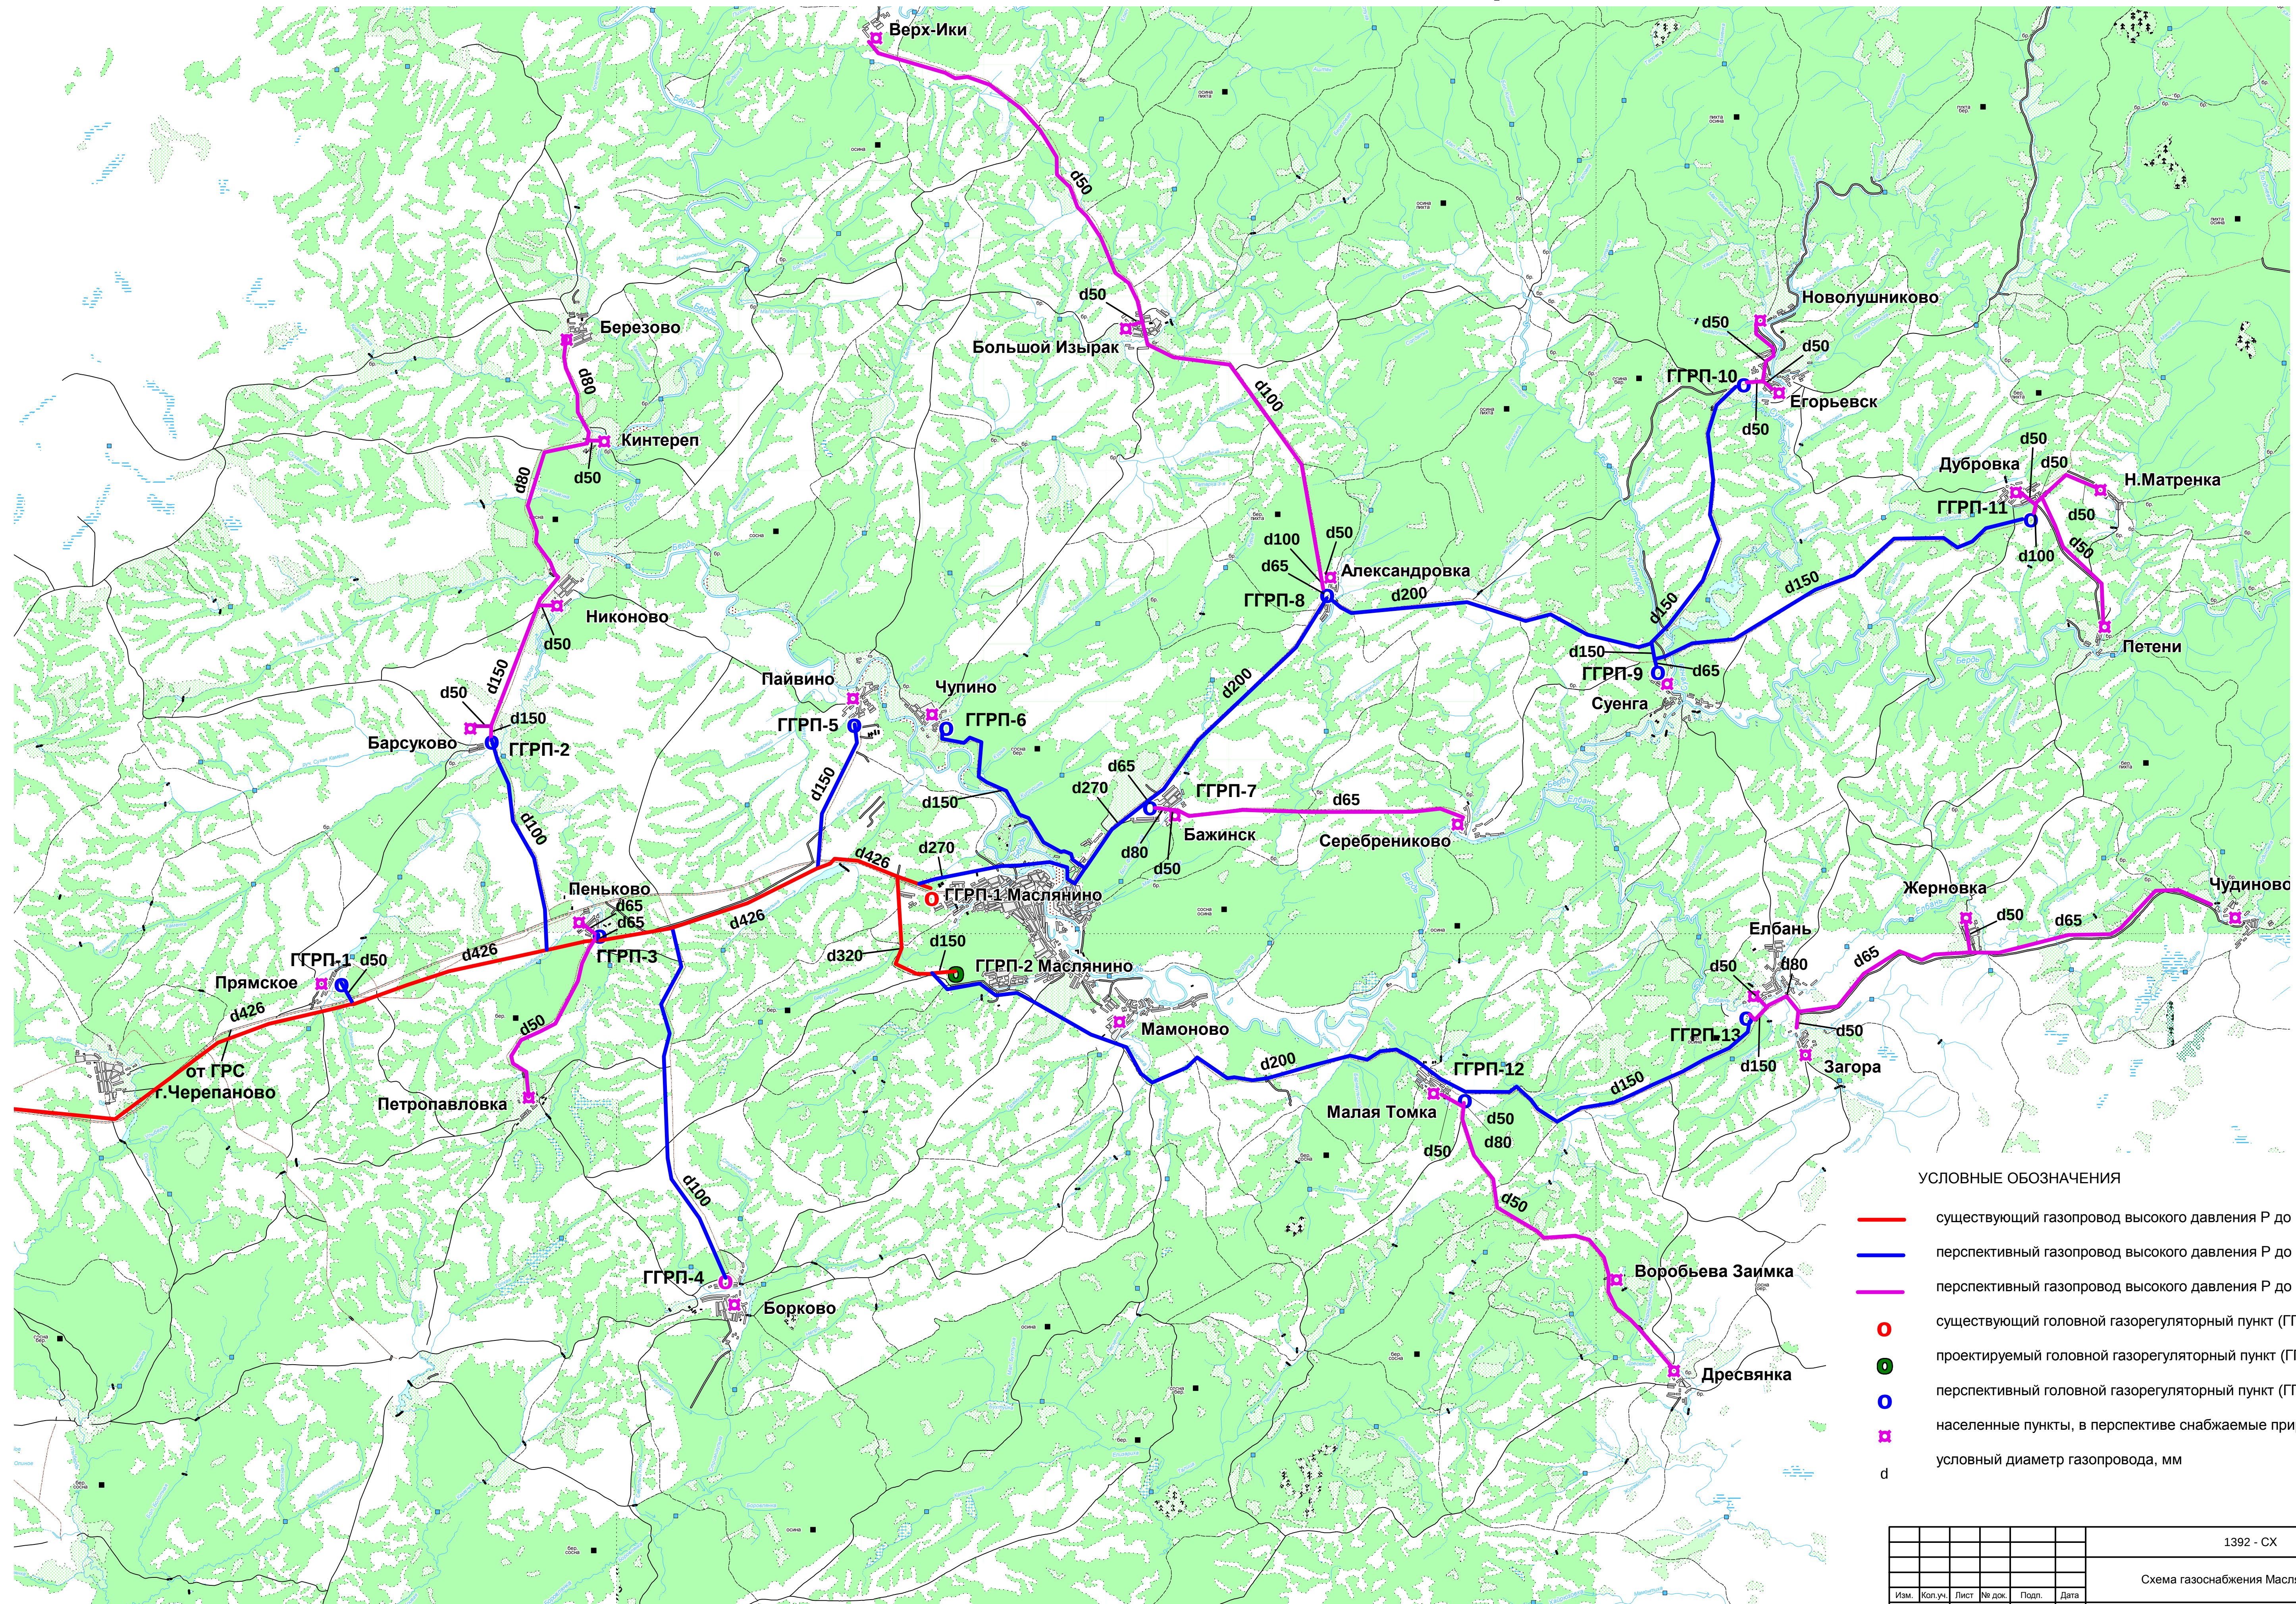

УСЛОВНЫЕ ОБОЗНАЧЕНИЯ

- | | |
|---|---|
|  | существующий газопровод высокого давления Р до 12 кгс/см2 |
|  | перспективный газопровод высокого давления Р до 12 кгс/см2 |
|  | перспективный газопровод высокого давления Р до 6 кгс/см2 |
|  | существующий головной газорегуляторный пункт (ГТРП) |
|  | проектируемый головной газорегуляторный пункт (ГТРП) |
|  | перспективный головной газорегуляторный пункт (ГТРП) |
|  | населенные пункты, в перспективе снабжаемые природным газом |
|  | условный диаметр газопровода, мм |

[illegible]