


Расчетная схема газопровода высокого давления Маслянинского района Р до 12 кгс/см²

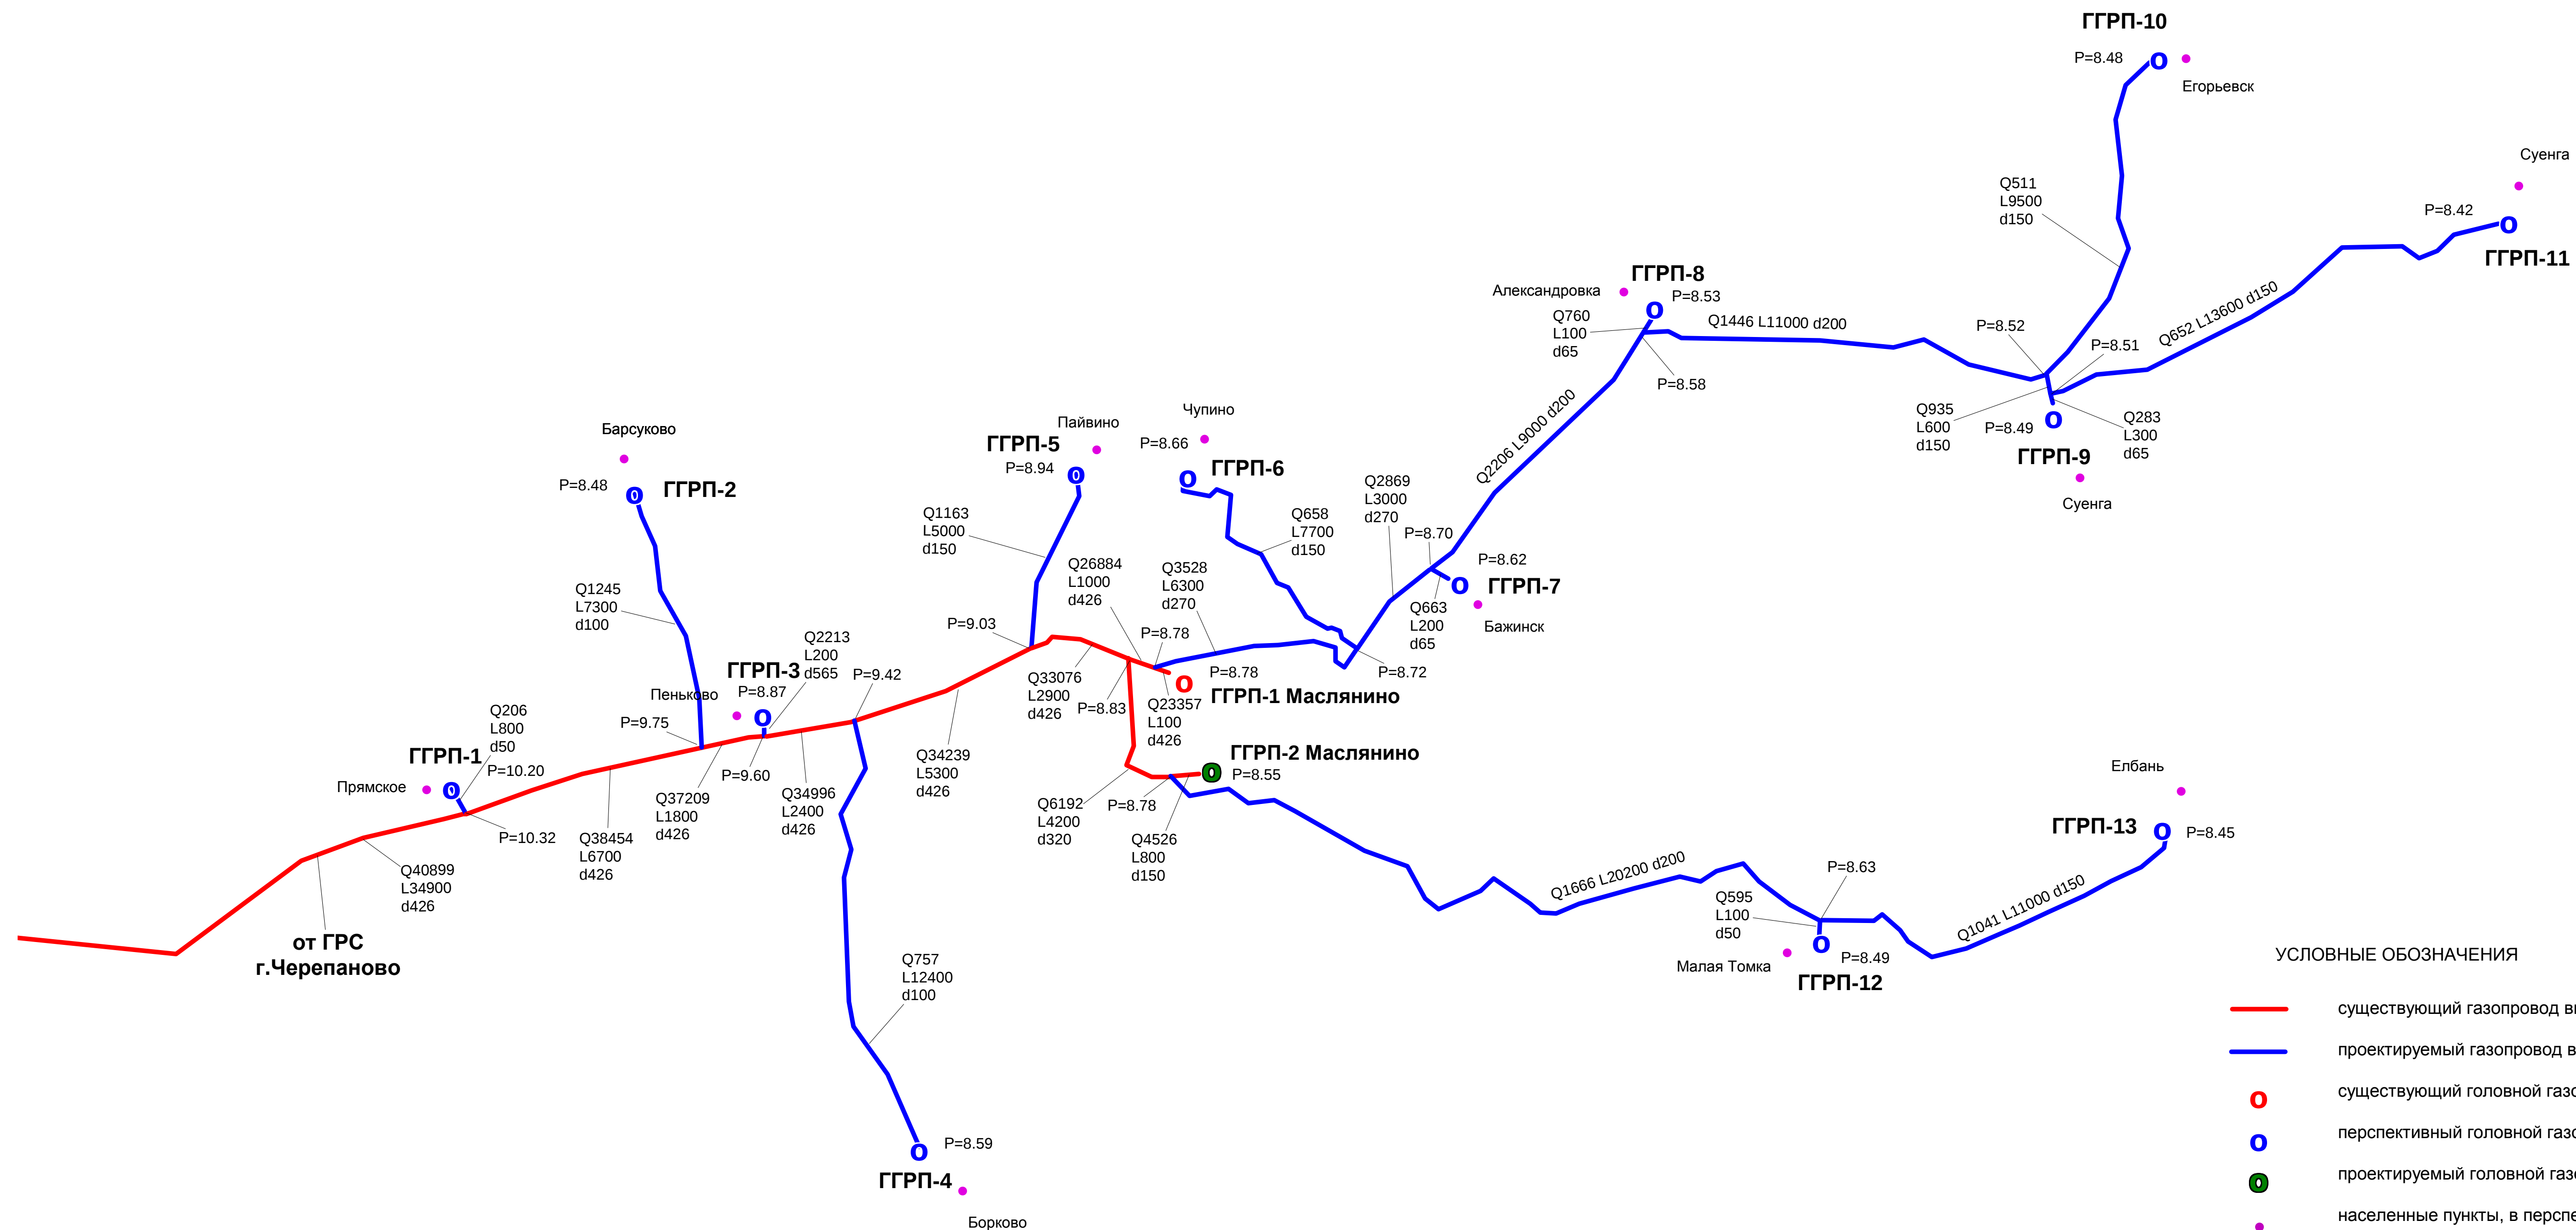

УСЛОВНЫЕ ОБОЗНАЧЕНИЯ

- | | |
|---|---|
|  | существующий газопровод высокого давления Р до 12 кгс/см ² |
|  | проектируемый газопровод высокого давления Р до 6 кгс/см ² |
|  | существующий головной газорегуляторный пункт (ГТРП) |
|  | перспективный головной газорегуляторный пункт (ГТРП) |
|  | проектируемый головной газорегуляторный пункт (ГТРП) |
|  | населенные пункты, в перспективе снабжаемые природным газом |
| L | длина газопровода, м |
| Q | расчетный расход газа, м ³ /час |
| d | условный диаметр газопровода, мм |
| P | давление в расчетной точке (абсолютное), кгс/см ² |

Примечание:
1. Указаны населенные пункты, расположенные вблизи ГГРП.

						1392 - СХ			
						Схема газоснабжения Маслянинского района			
Изм.	Коп.уч.	Лист	№ док.	Подл.	Дата				
Разработ.	Качанова					Перспективный и существующий газопроводы высокого давления, Р до 12 кгс/см2	Стадия	Лист	Листов
Проверил	Шпиляная						СХ	2	
Н. контр.	Капурина								
ГИП	Шпиляная					Расчетная схема. М 1:100 000	НФ ОАО "Гипроннигаз"		

Инв. № подл.	Подп. и дата	Взам. инв. №

Подп. и дата

Взам. инв. №	
--------------	--